P－06

習志野市公共下水道平面図

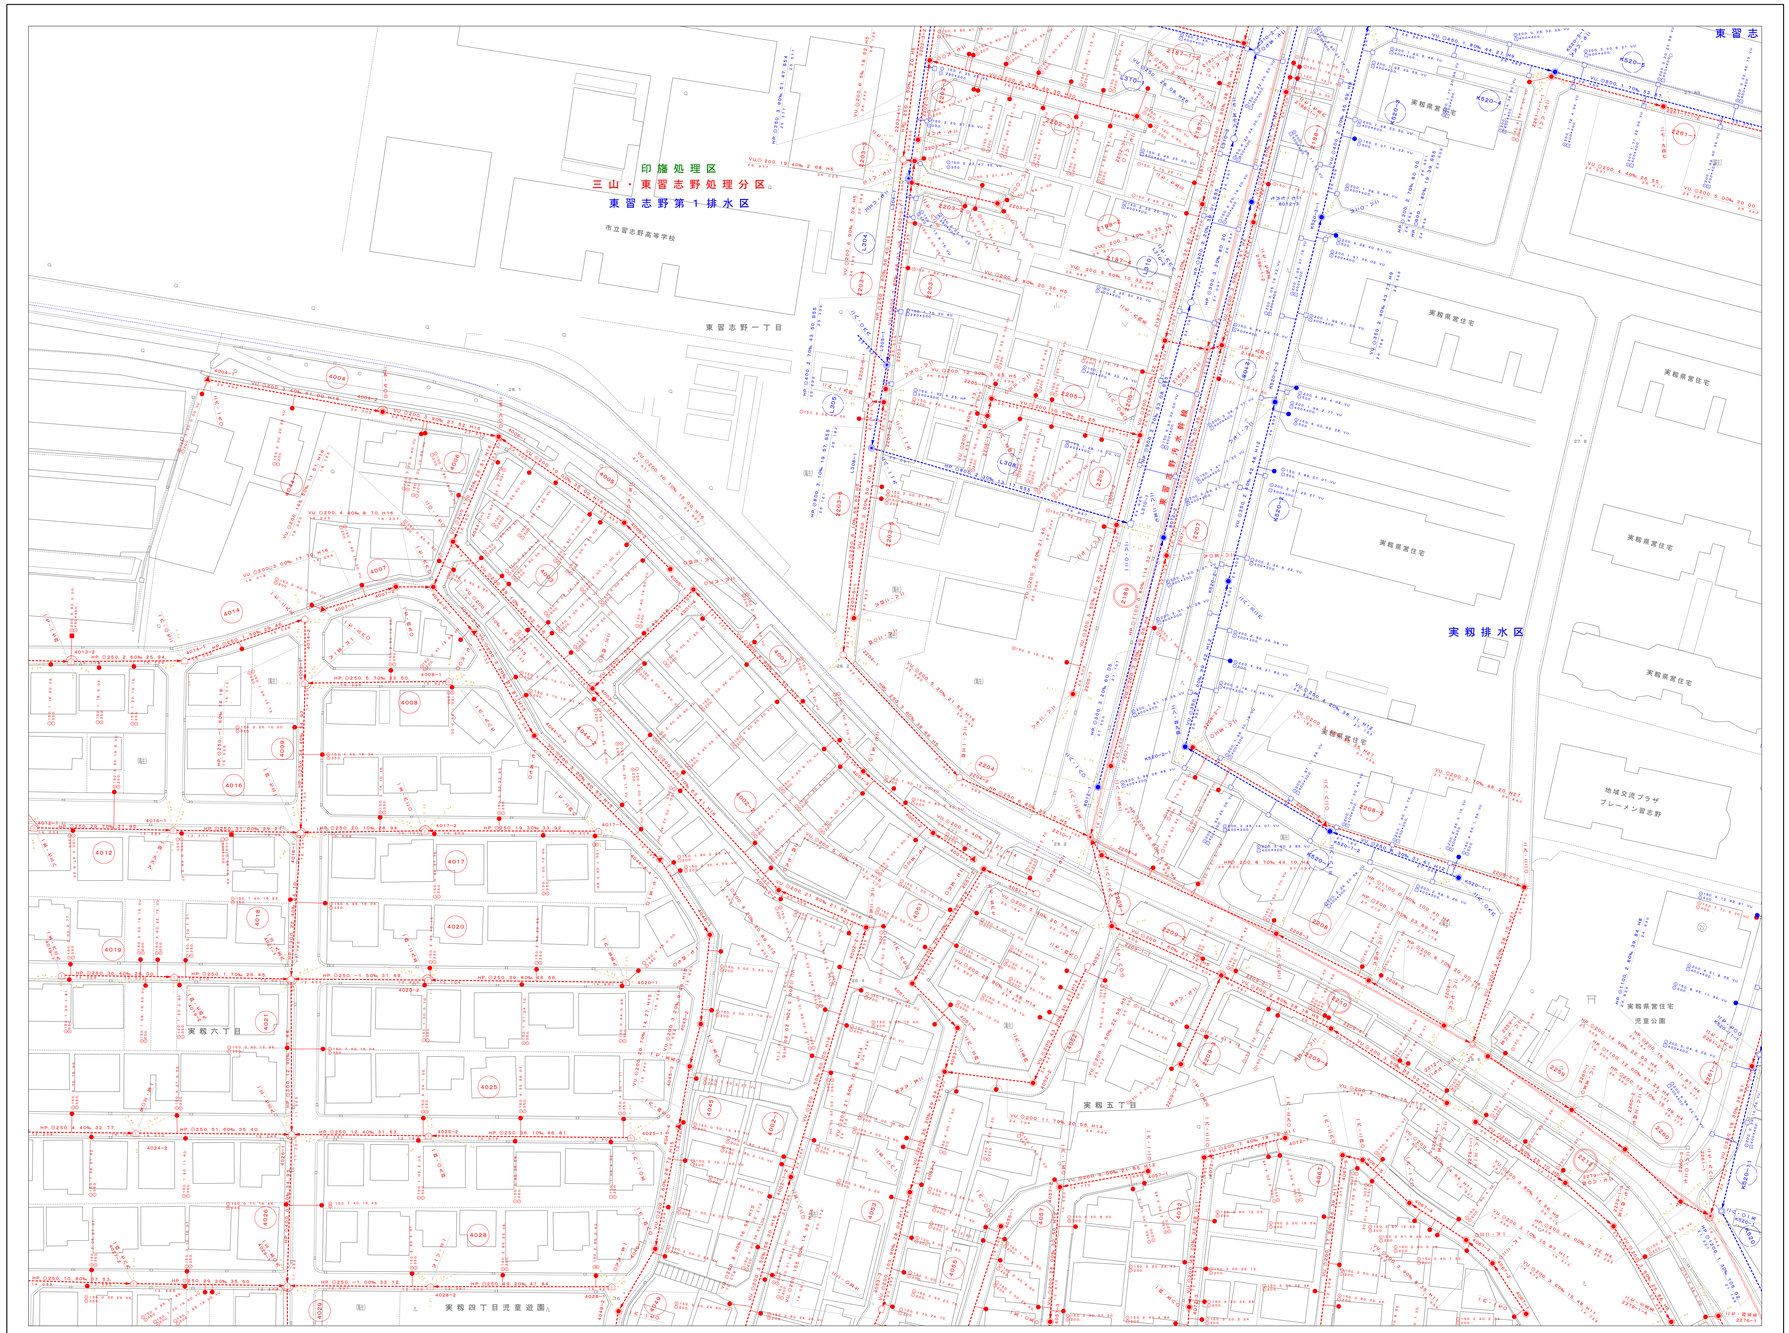

O－05	P－05	Q－05
O－06	P－06	Q－06
O－07	P－07	Q－07

N

凡　例

記　号	説　明
	処理分区界（汚水） 排水区界　（雨水） 処理分区界（合流）
	幹線（汚水） 幹線（雨水） 幹線（合流）
	支線（汚水） 支線（雨水） 支線（合流）
	０号マンホール円形 内径７５cm
	１号マンホール円形 内径９０cm
	２号マンホール円形 内径１２０cm
	３号マンホール円形 内径１５０cm
	４号マンホール円形 内径１８０cm
	５号マンホール角形 内法２１０×１２０cm
	６号マンホール角形 内法２６０×１２０cm
	７号マンホール角形 内法３００×１２０cm
	特１号マンホール角形 内法６０×９０cm
	特２号マンホール角形 内法１２０×１２０cm
	特３号マンホール角形 内法１４０×１２０cm
	特４号マンホール角形 内法１８０×１２０cm
	特殊マンホール 規格外
	正長方形薬用マンホール
	馬蹄マンホール
	塩ビマンホール
	雨水吐き室
	副管付マンホール
	吐き口
	管交差
	公共桝（丸型）及び取付管
	公共桝（角型）及び取付管
	集水桝（丸型）及び取付管
	集水桝（角型）及び取付管

● 本管、引出線なし　※延長はマンホールの蓋の中心間距離です。

管種、形状・管径、勾配、延長、施工年度
VU, ○ 250, 5.3‰, 38.40, H29
1.031 下流管底高　1.234 上流管底高

● 本管、引出線あり

VU, ○250, 5.3‰, 38.40, H29
1.031　1.234

● 桝及び取付管

取付管形状、取付管径、上流マンホール、取付管管種・管径　取付距離、上流マンホールからの距離
○ 250, 1.21, 3.80, VU
○ 200,
桝形状・桝径

● マンホール

マンホール番号　地盤高
515-1　2.05　2.05　オフセット

● 管路番号

支線　幹線
515　116

令和６年２月調製

この図は、平成２７年３月作成１：２５００都市計画図を基図とし、資料を基に経年変化箇所を編集したものである。

１：５００

0　10　20　30　40　50m

習志野市企業局工務部下水道課

P－06