

# 習志野市公共下水道平面図

Q-00		
Q-01	R-01	S-01
Q-02	R-02	S-02




凡例

記号	説明
	処理分区界(汚水)
	排水区界(雨水)
	処理分区界(合流)
	幹線(汚水)
	幹線(雨水)
	幹線(合流)
	支線(汚水)
	支線(雨水)
	支線(合流)
	0号マンホール円形 内径75cm
	1号マンホール円形 内径90cm
	2号マンホール円形 内径120cm
	3号マンホール円形 内径150cm
	4号マンホール円形 内径180cm
	5号マンホール角形 内法210×120cm
	6号マンホール角形 内法260×120cm
	7号マンホール角形 内法300×120cm
	特1号マンホール角形 内法60×90cm
	特2号マンホール角形 内法120×120cm
	特3号マンホール角形 内法140×120cm
	特4号マンホール角形 内法180×120cm
	特5号マンホール 規格外
	正長方形兼用マンホール
	馬蹄マンホール
	塩ビマンホール
	雨水吐き室
	副管付マンホール
	吐き口
	管交差
	公共樹(丸型)及び取付管
	公共樹(角型)及び取付管
	集水樹(丸型)及び取付管
	集水樹(角型)及び取付管


● 本管、引出線なし	※延長はマンホールの裏の中心間距離です。
管種、形状・管径、勾配、延長、施工年度 WU-250, 5.3%, 38.40, H29	
	下流管底高 1.031
	上流管底高 1.224
● 本管、引出線あり	
WU-250, 5.3%, 38.40, H29	
	1.031
	1.224
● 樹及び取付管	取付管形状、取付距離、上流マンホール、取付管管種 管径、からの距離
	250, 1.21, 3.80, WU
	200
● マンホール	● 管路番号
マンホール番号	支線 幹線
915-1	515 116
1.05	2.05 オフセット

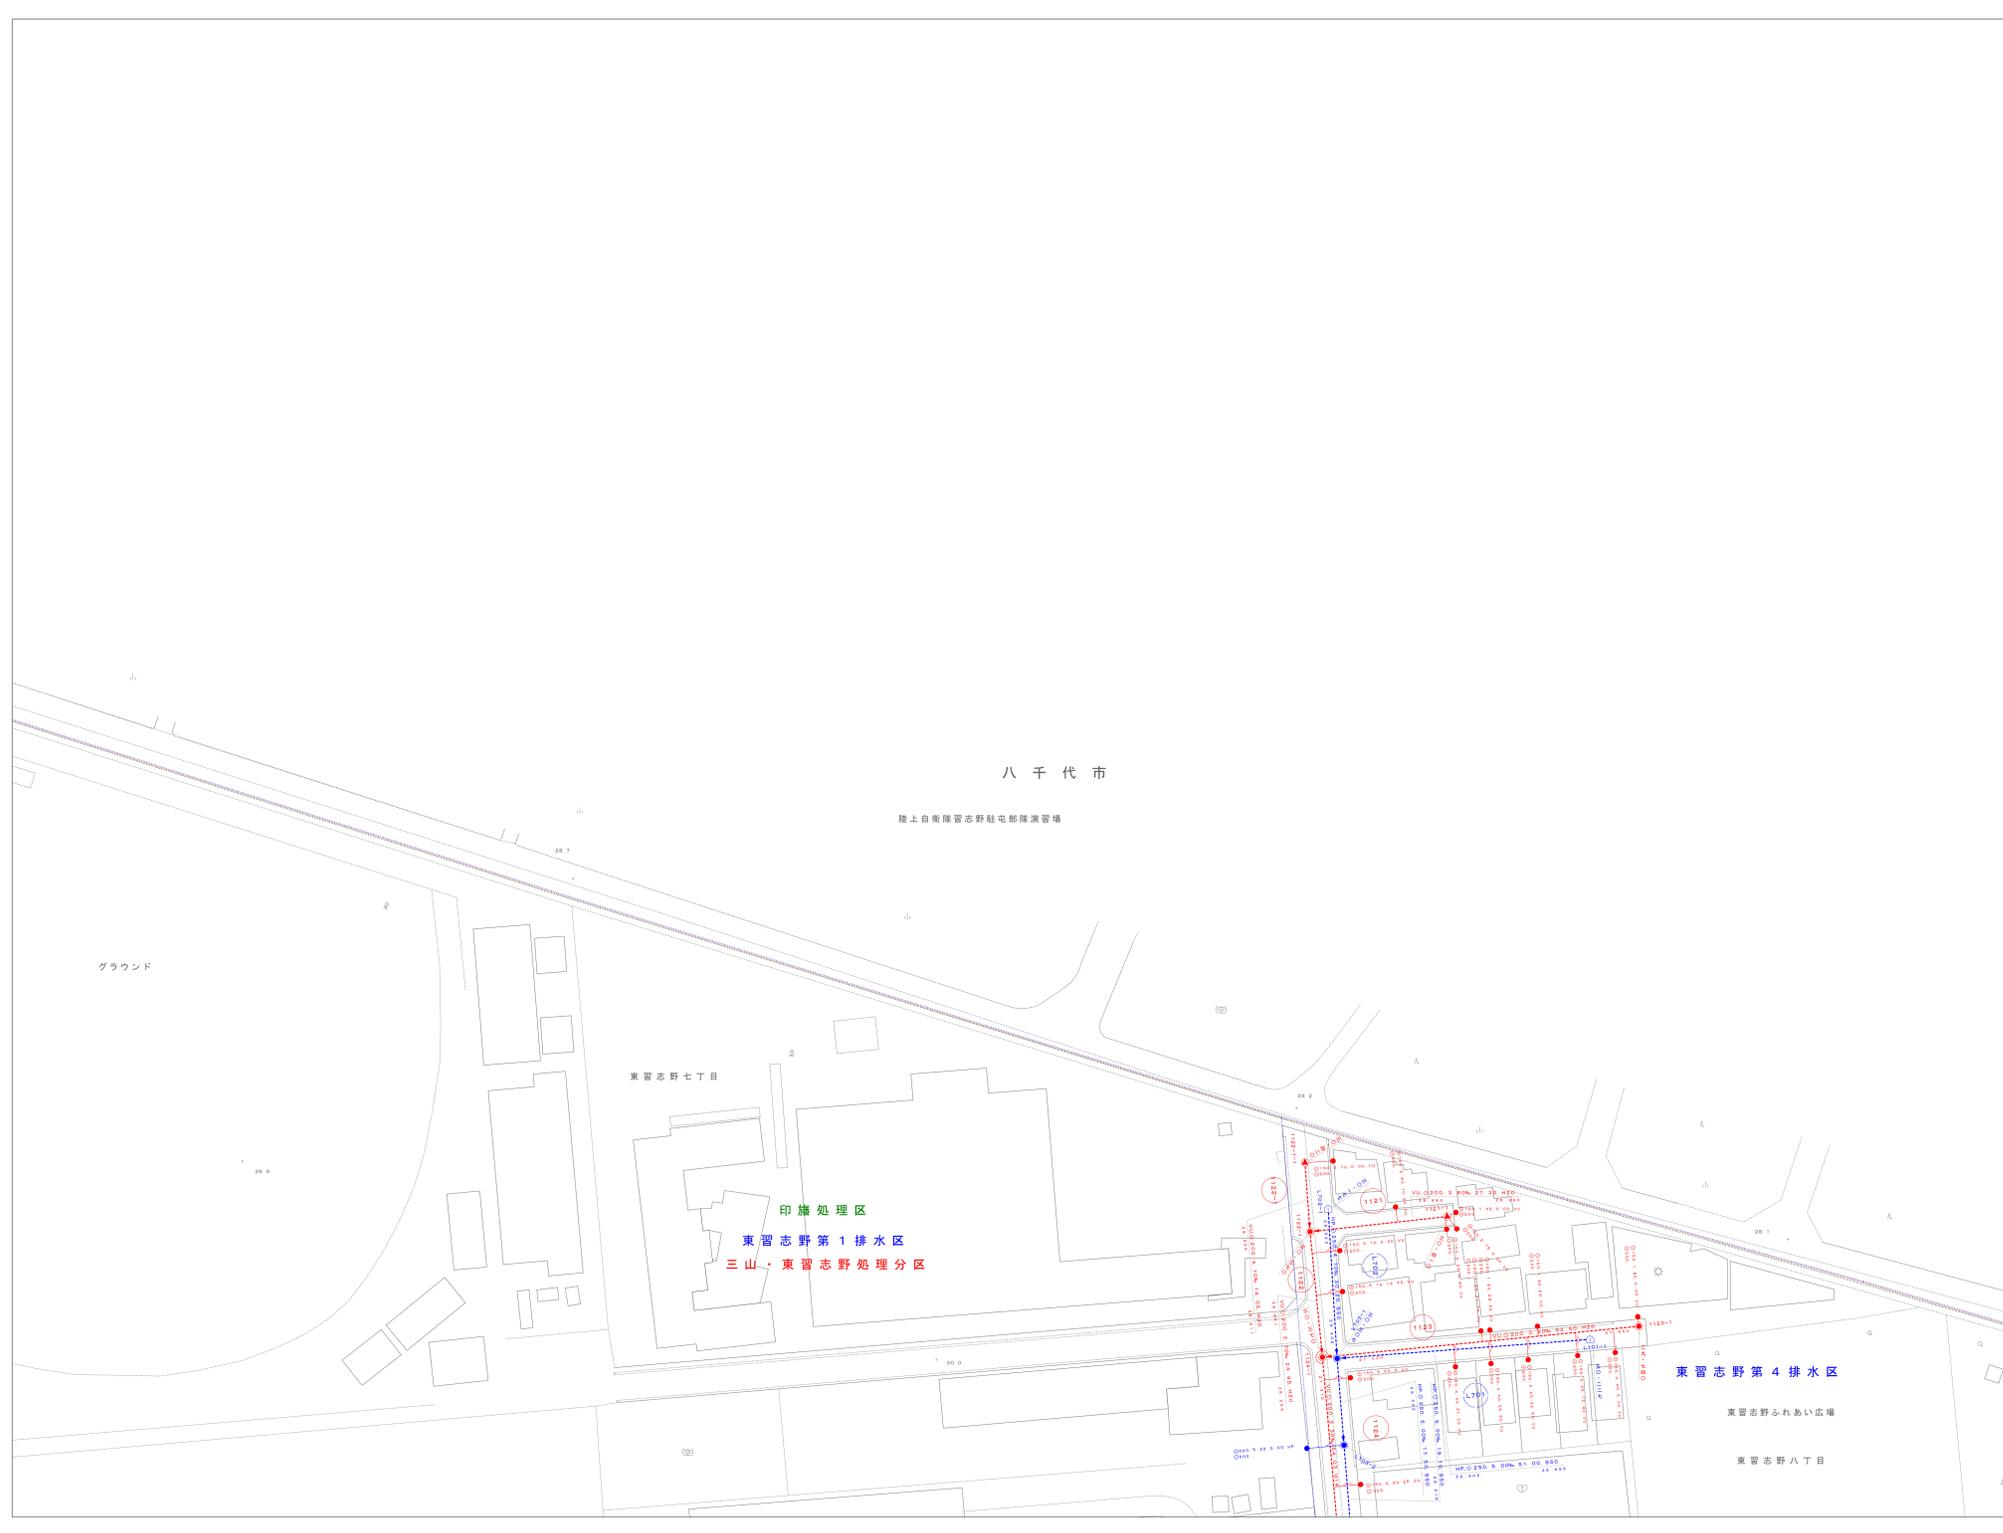

令和6年2月調製

この図は、平成27年3月作成1:2500都市計画図を基図とし、資料を基に経年変化箇所を編集したものである。

1 : 500

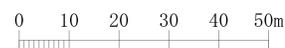

習志野市企業局工務部下水道課

R-01