

習志野市鷺沼放流幹線建設工事その4 工事状況 令和5年9月末 進捗率99.5%

袖ヶ浦運動公園内発進基地位置図



No.3特殊マンホール部施工完了




二次覆工完了(急曲線部)



航空写真出典：国土地理院ウェブサイト (<https://mapps.gsi.go.jp/maplibSearch.do#1>)

シールド工事進捗状況（令和5年9月）

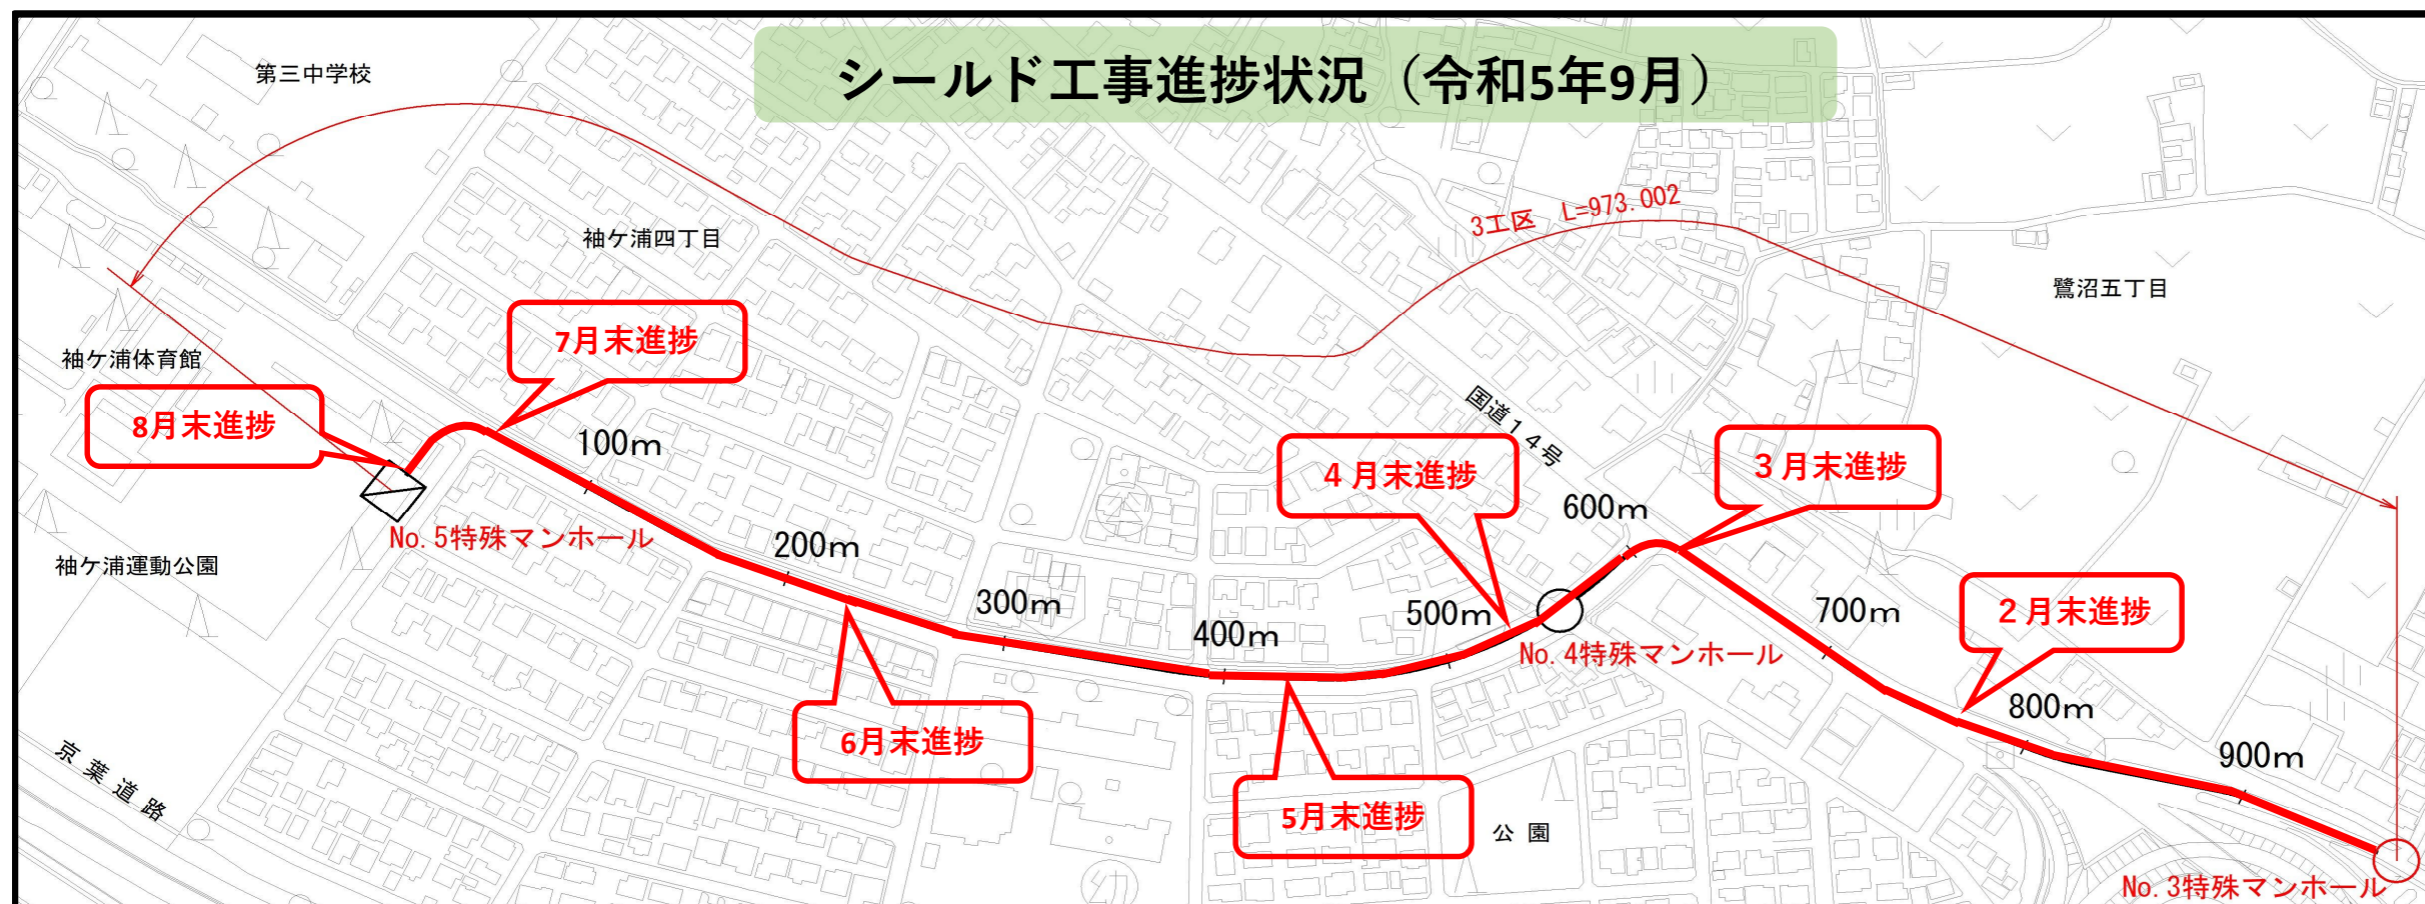

R4.7月末にシールド掘進工事が完了しました。

R5.9月末に二次覆工工事とNO.3特殊マンホール工事が完了しました。

引き続き、NO.5立坑部とNO.4立坑部でマンホール工の準備工事を開始します。

車両搬入時には誘導員を配置致します。

御迷惑をお掛けしますが御協力