


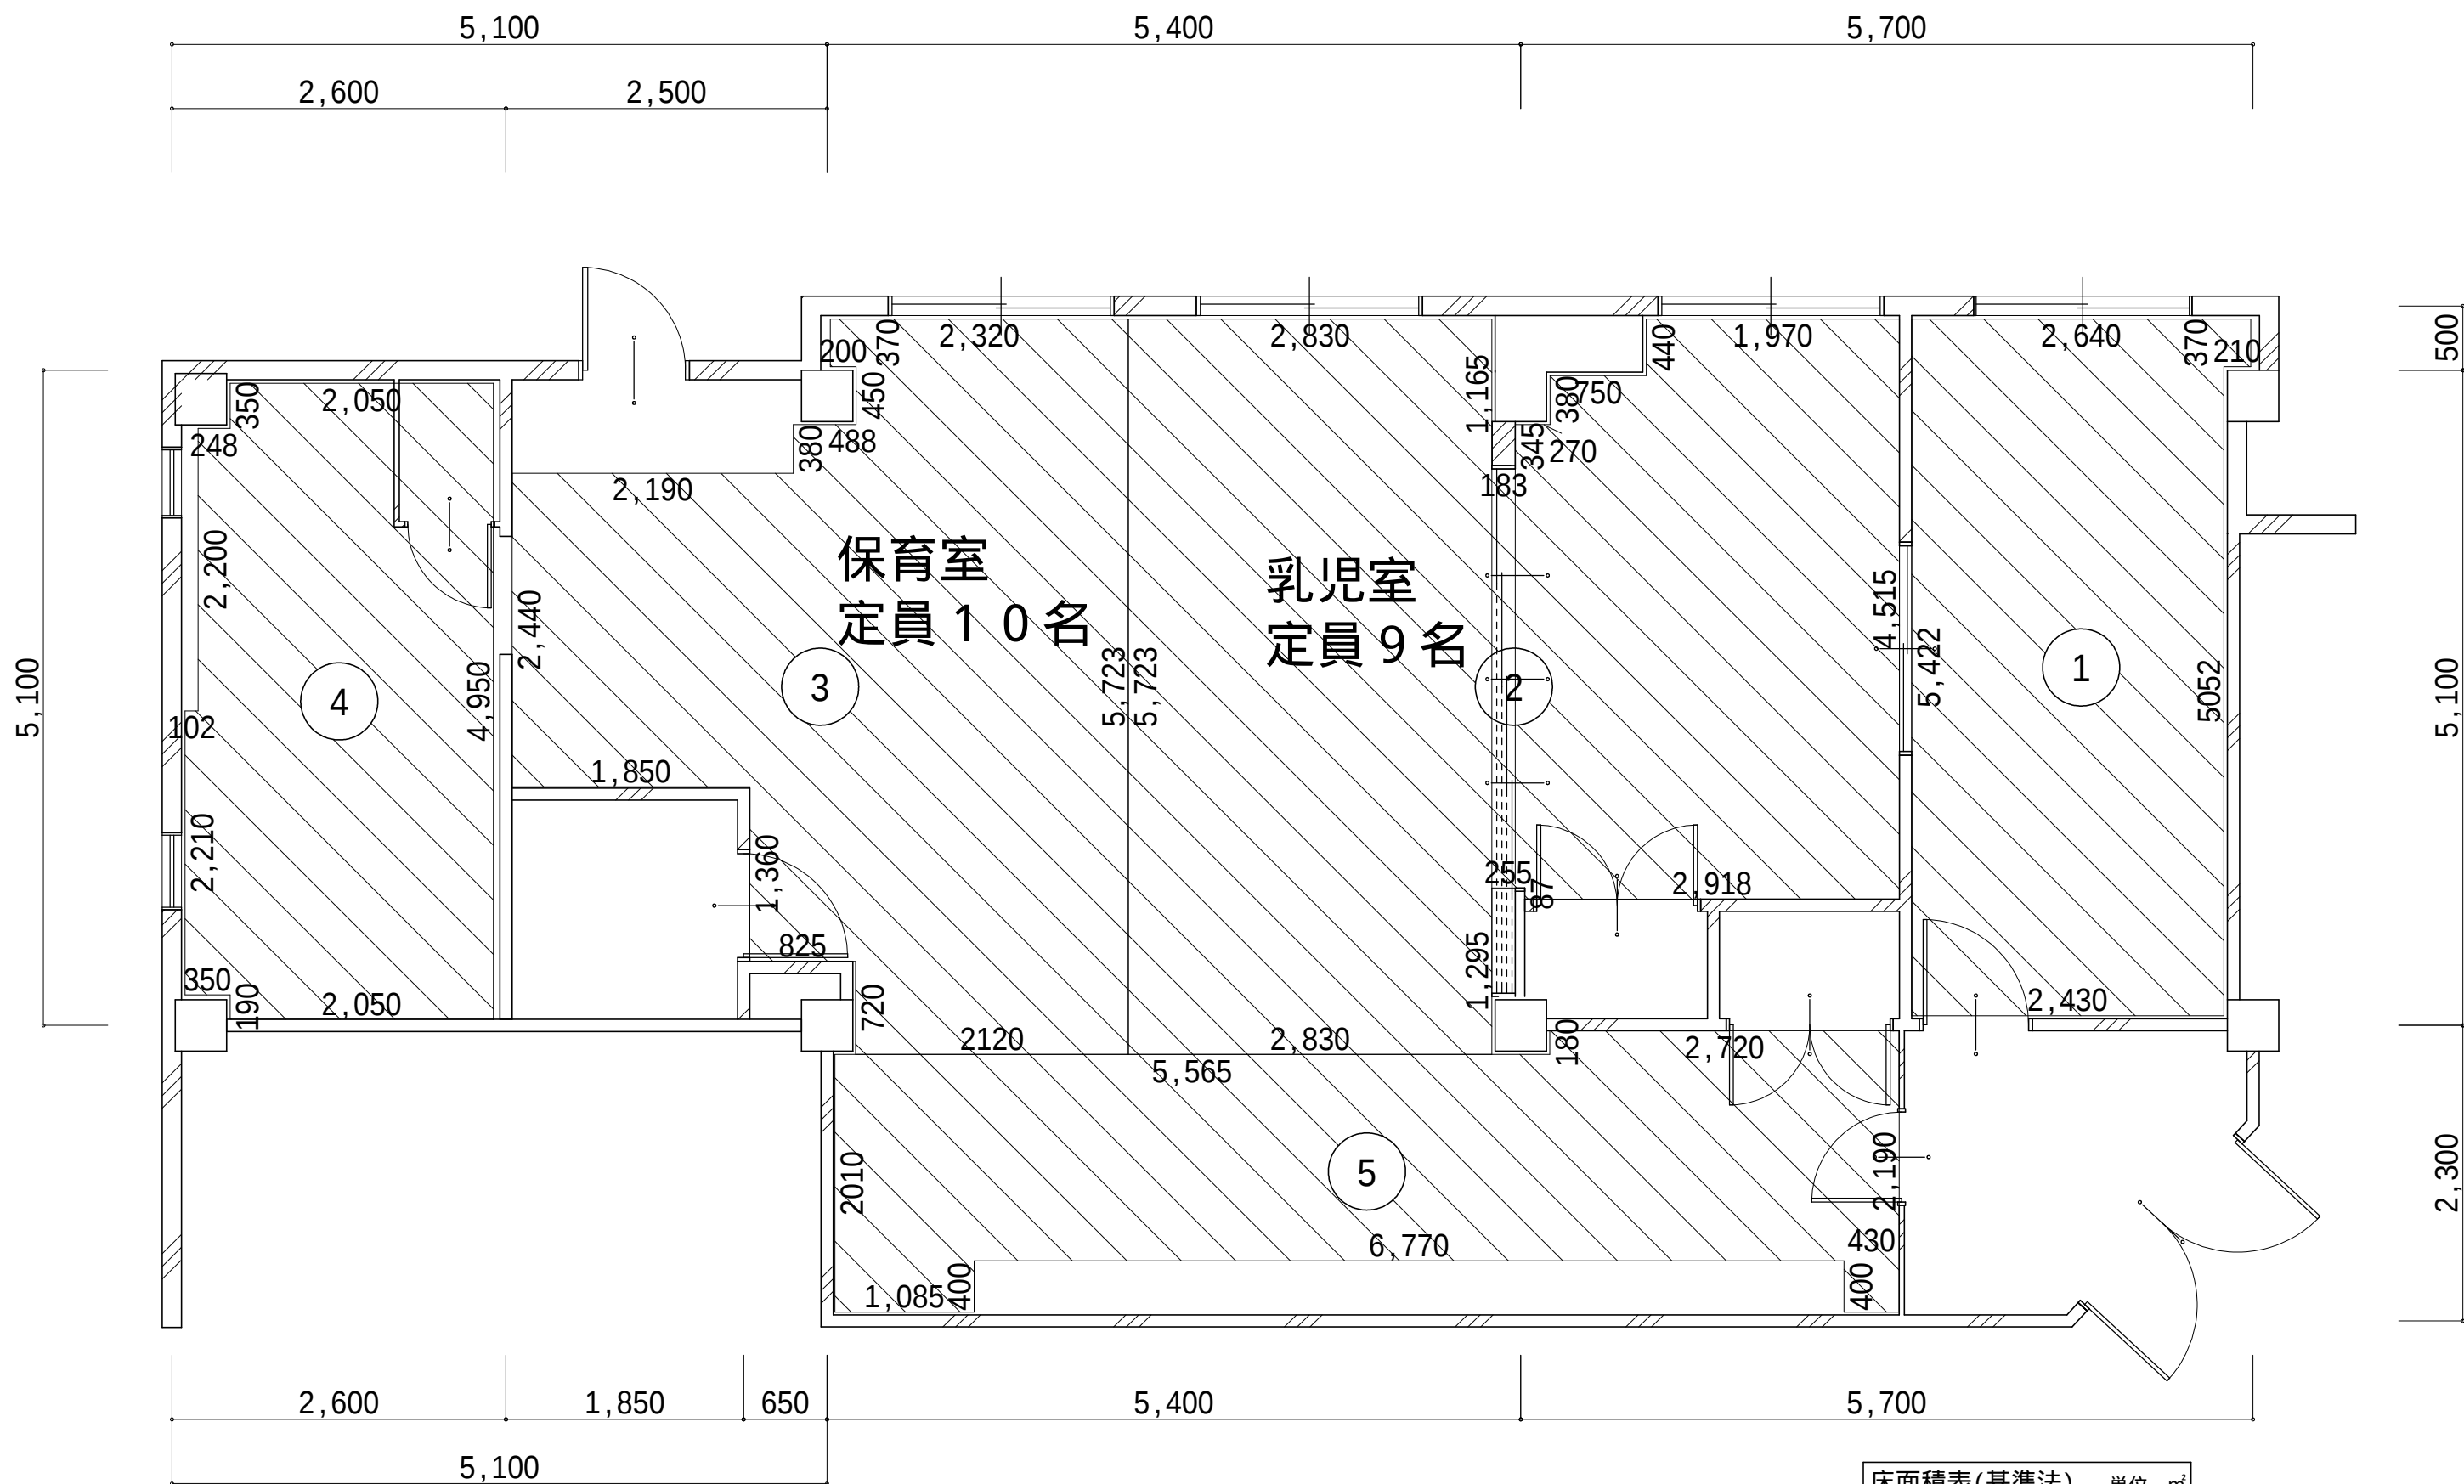

床面積表(基準法)			単位 m ²
階	面積		計
1	①	13.26	88.96
	②	29.74	
	③	20.06	
	④	11.47	
	⑤	14.43	