


JR津田沼駅南口駅前広場地上部（一部除く）における再整備計画案に対する市民意見を募集します
 募集期間：令和3年6月1日～令和3年6月30日まで

別添資料Ⅰ

【現況平面図】

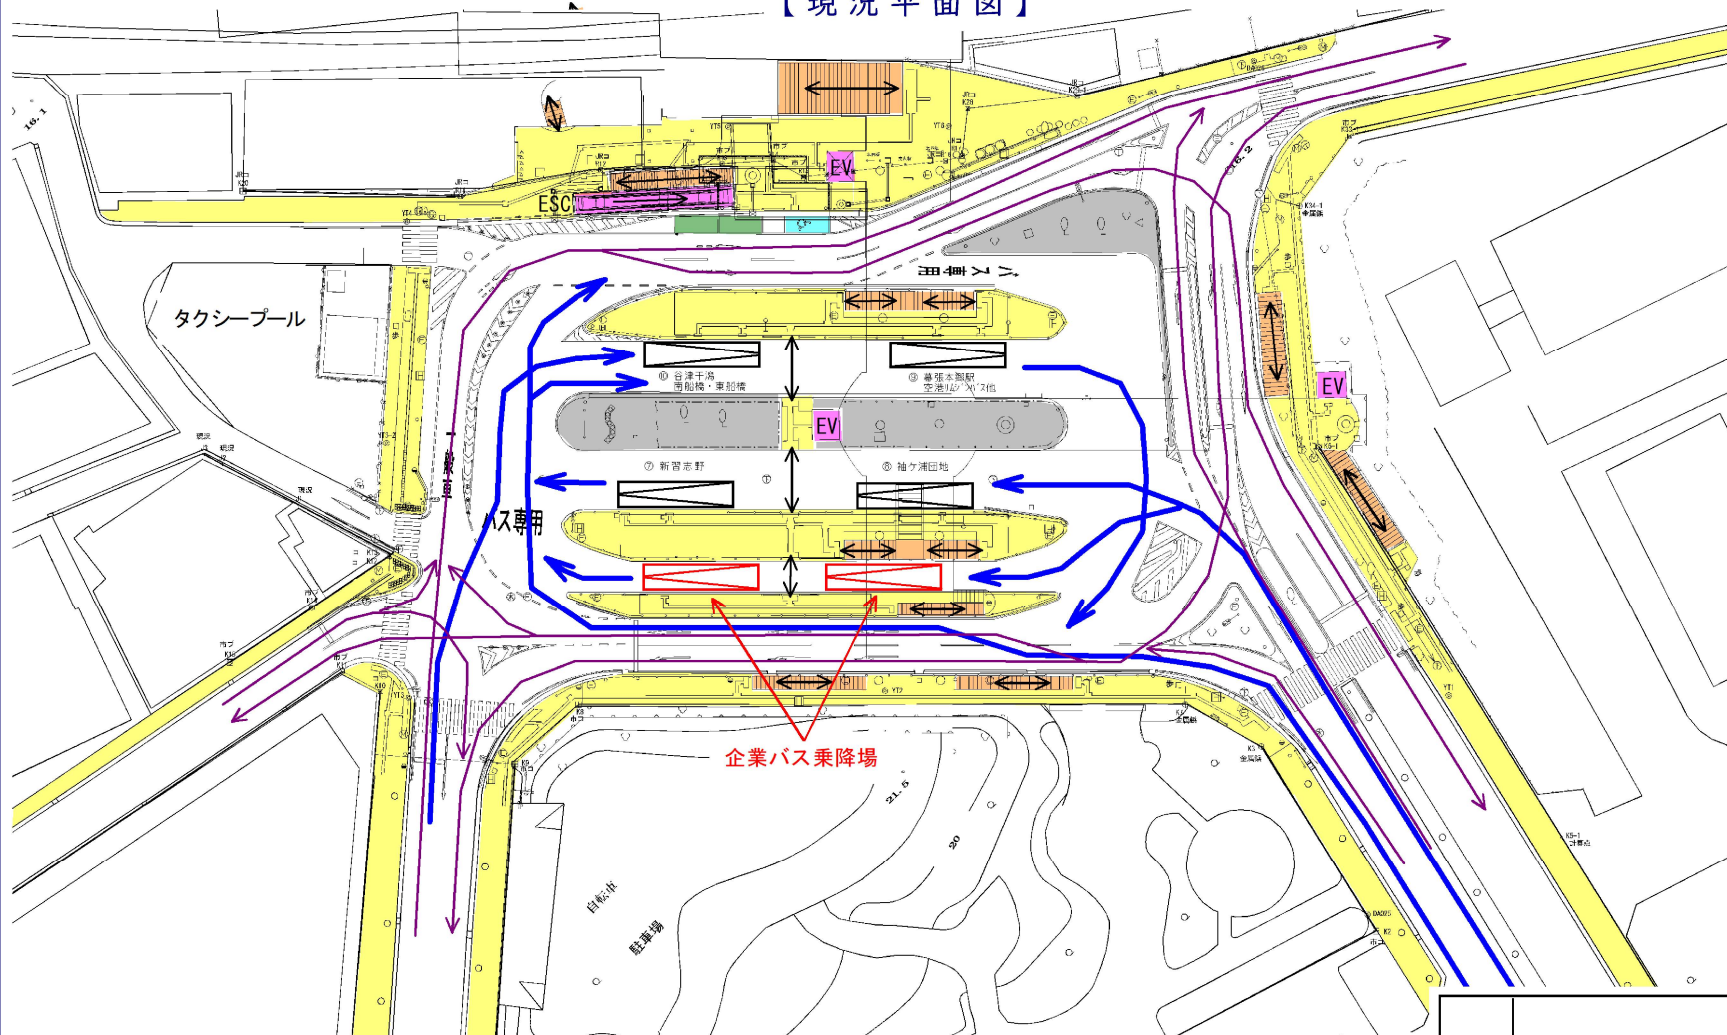

凡例	← 一般車動線	歩道
	← バス動線	階段
	↔ 歩行者動線	エレベーター・エスカレーター
		福祉車両乗降場
		タクシー乗降場