


JR津田沼駅南口駅前広場地上部（一部除く）における再整備計画案に対する市民意見を募集します  
 募集期間：令和3年6月1日～令和3年6月30日まで

別添資料2

【計画平面図(案)】

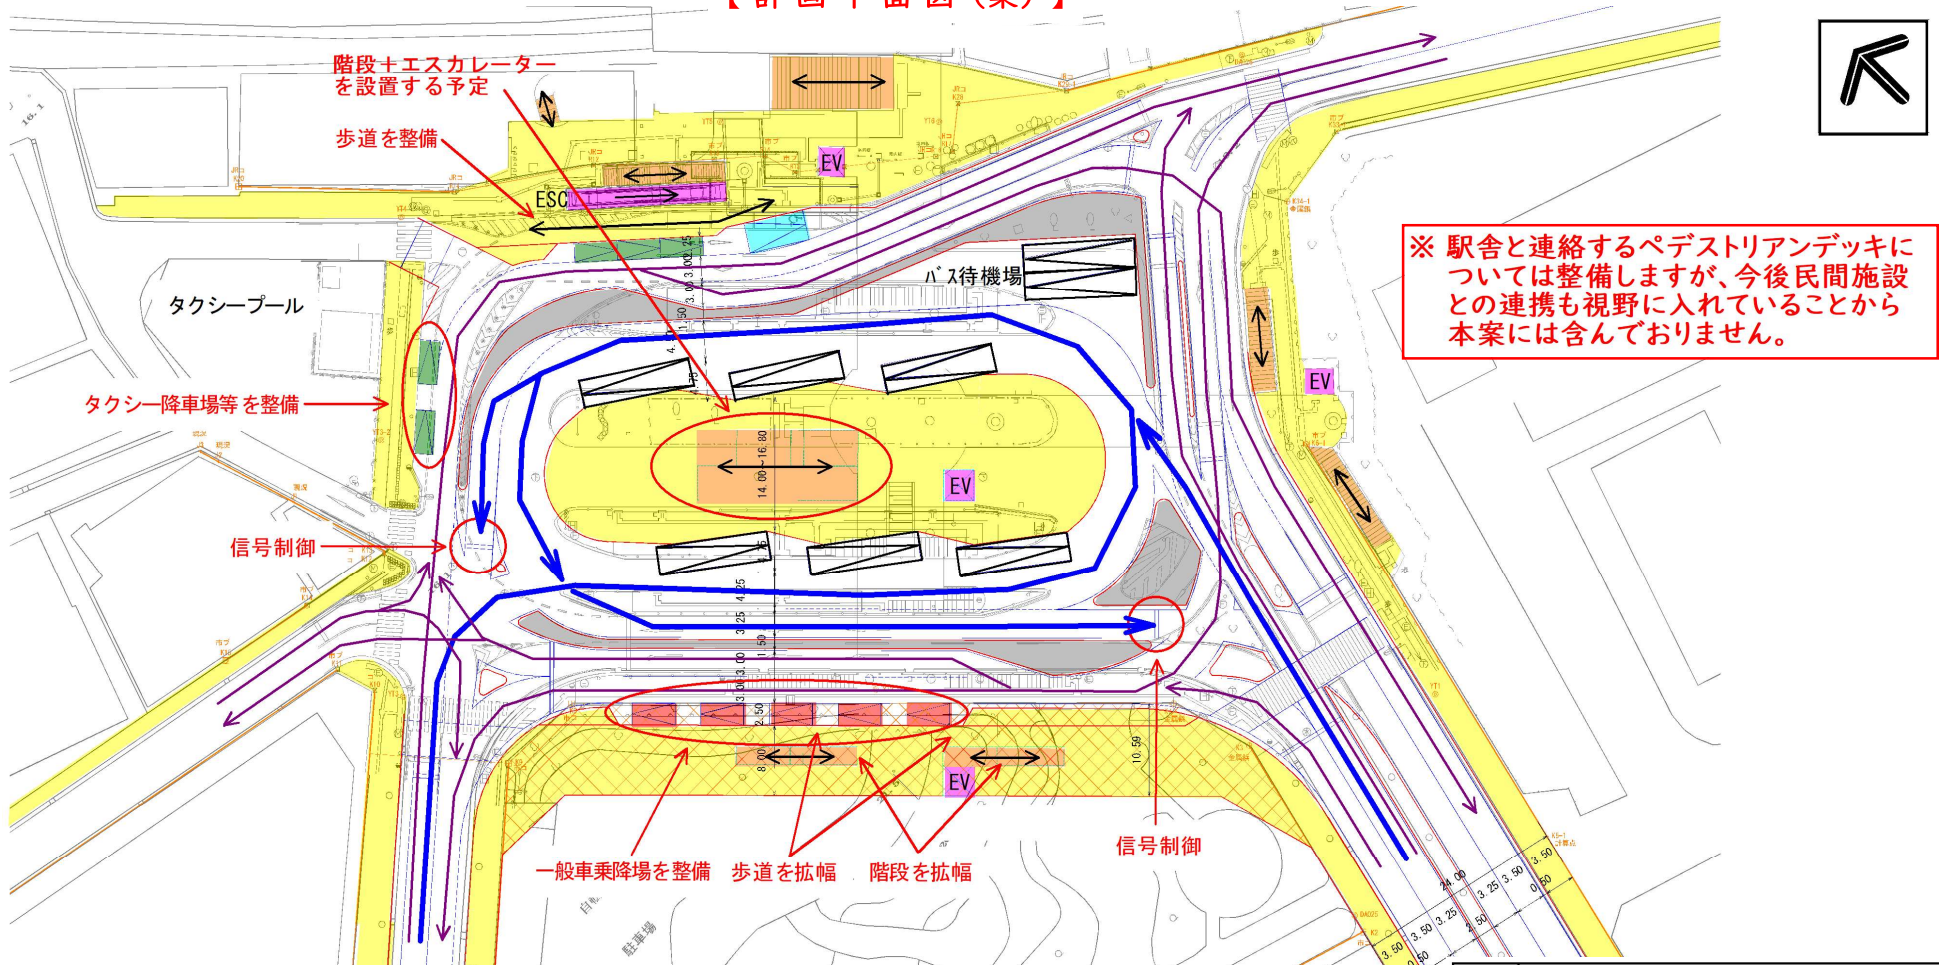

- 【注意事項】※ 計画平面図(案)は、千葉県公安委員会等との協議において変更する可能性があります。
- ※ ペDESTリアンデッキは整備しますが、今後民間事業者とともに検討していくため、本案には含んでおりません。
- ※ 駅前広場西側のタクシープールについては、隣接する街区の再整備の動向を踏まえて、検討して参ります。
- ※ 企業バス乗降場については、モリシア津田沼の敷地内に設置することを検討しております。
- ※ 現況平面図及び計画平面図(案)における一般車の動線は同じになります。

凡例	
	歩道
	階段
	一般車動線
	バス動線
	エレベーター・エスカレーター
	一般車乗降場
	歩行者動線
	福祉車両乗降場
	タクシー乗降場