


別途工事

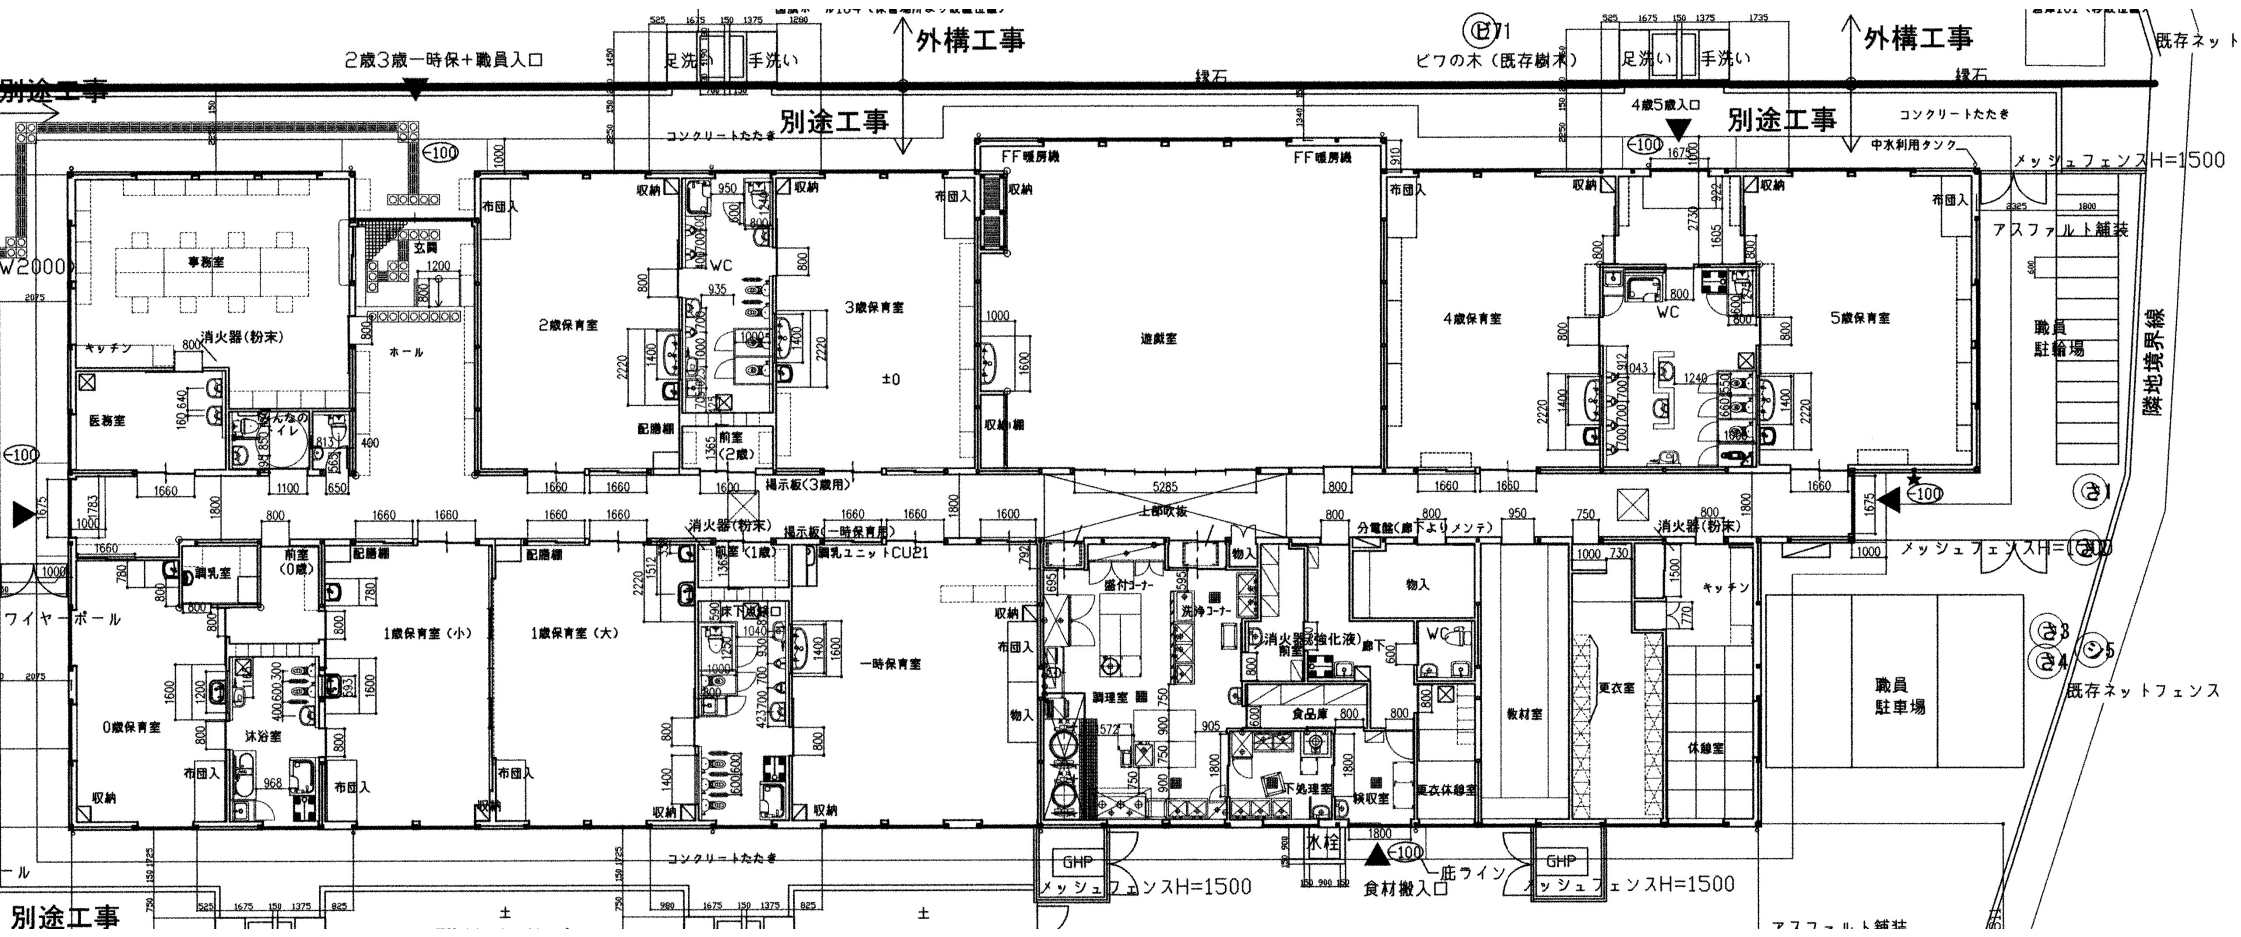

別途工事

アスファルト舗装