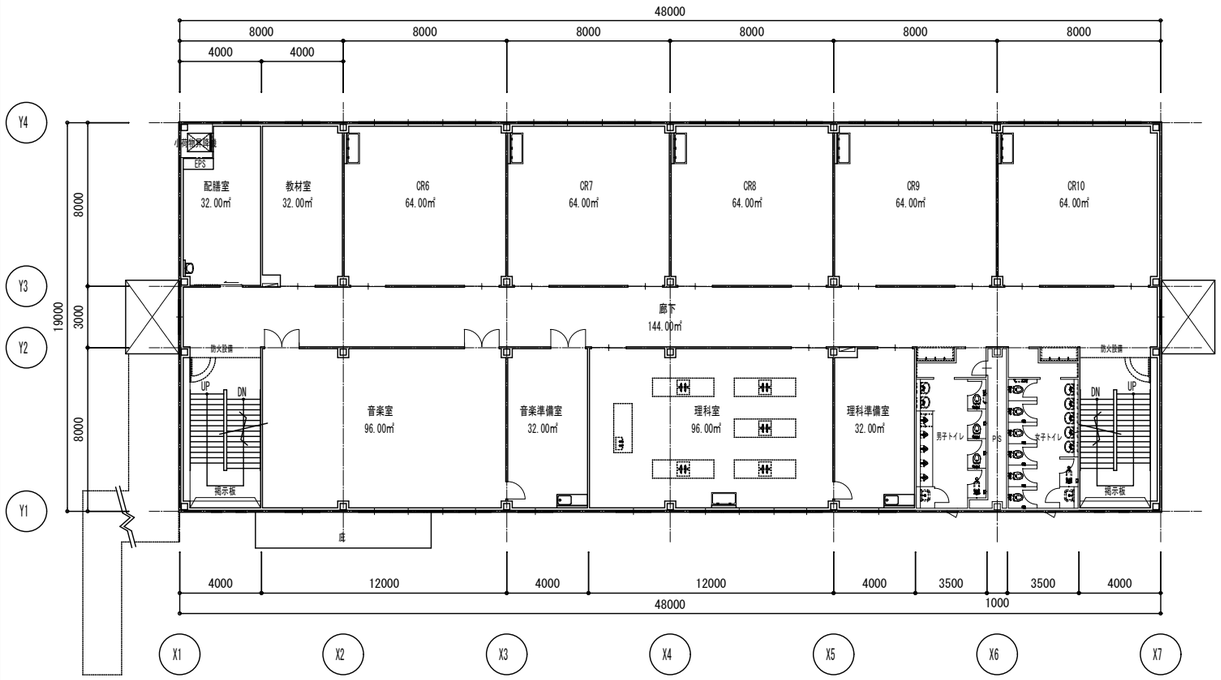

2階　平面図

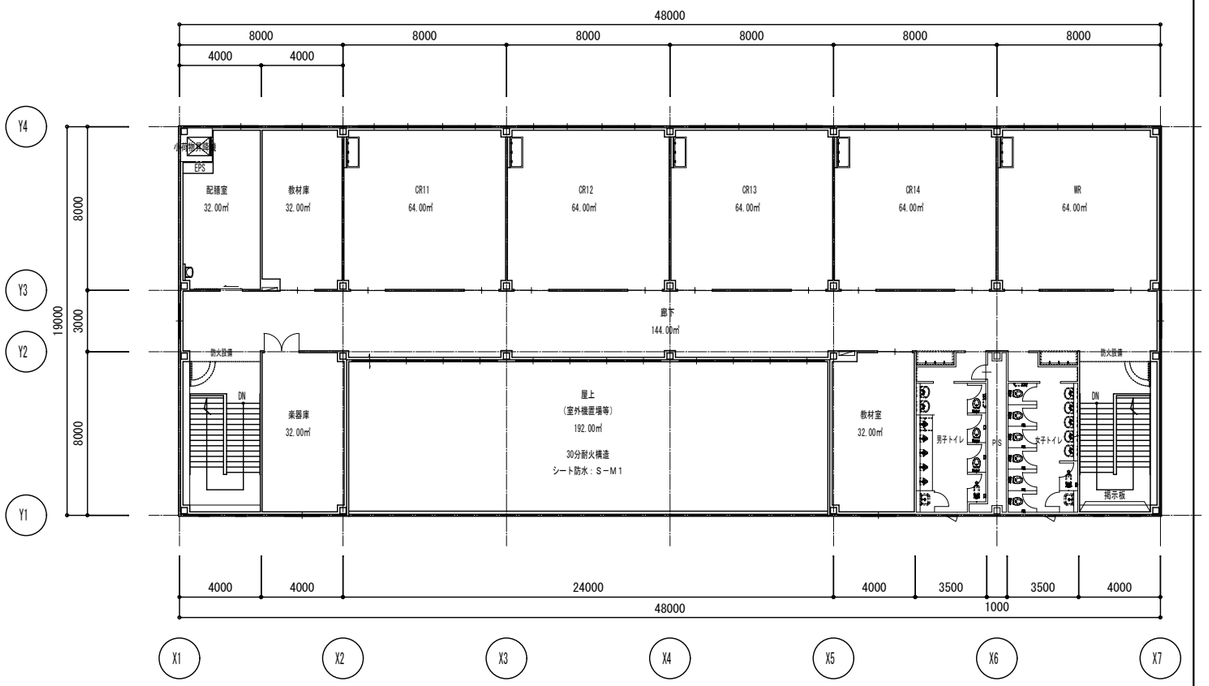

3階　平面図

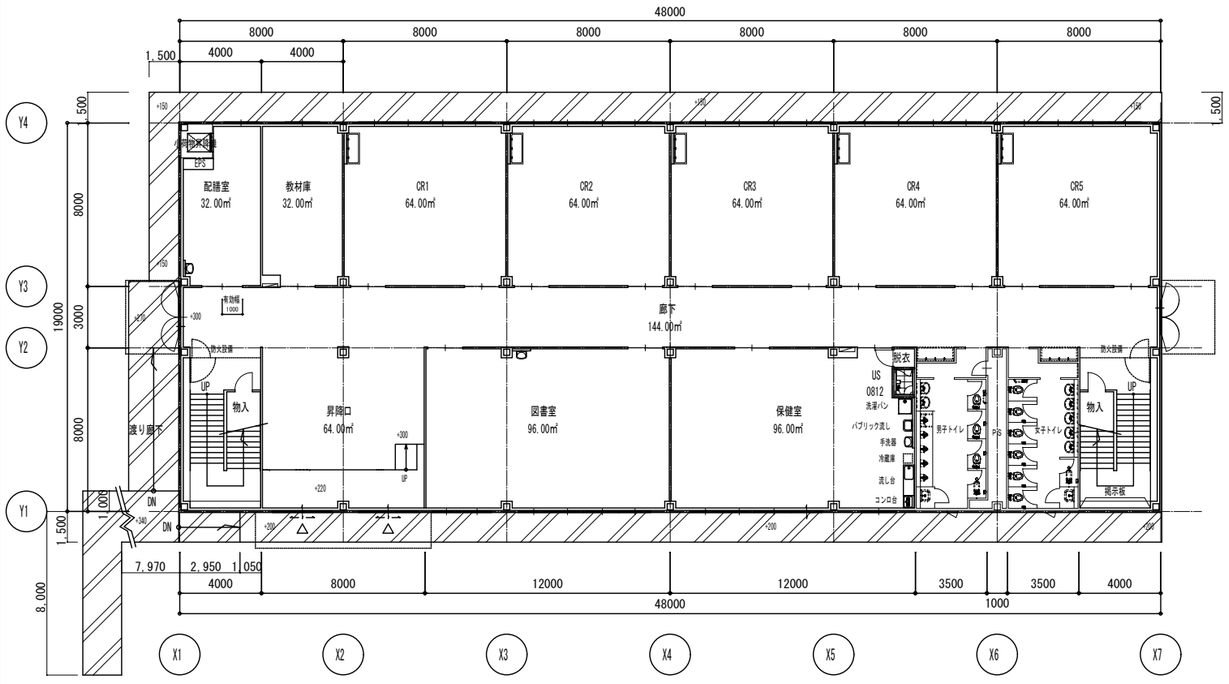

1階　平面図

：土間コンクリート範囲を示す。

普通教室　14室
特別教室　2室
ワークルーム 1室
図書室
保健室
中廊下
延床面積　2544.00㎡

図面名	縮尺	番号
一時校舎　各階平面図	S=1/300	