


1階 平面図

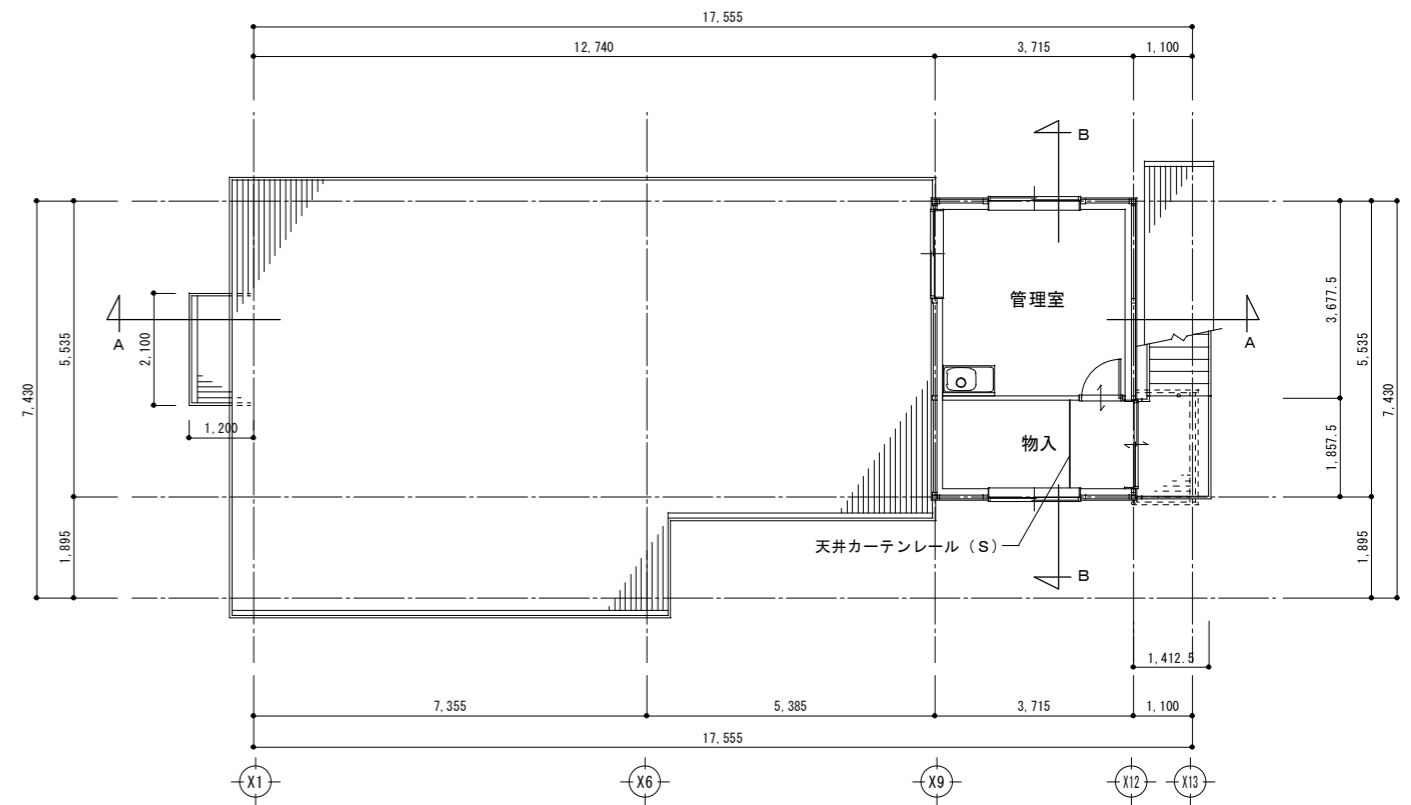

2階 平面図

大久保第二児童会室 平面図 (参考)