


2階平面図

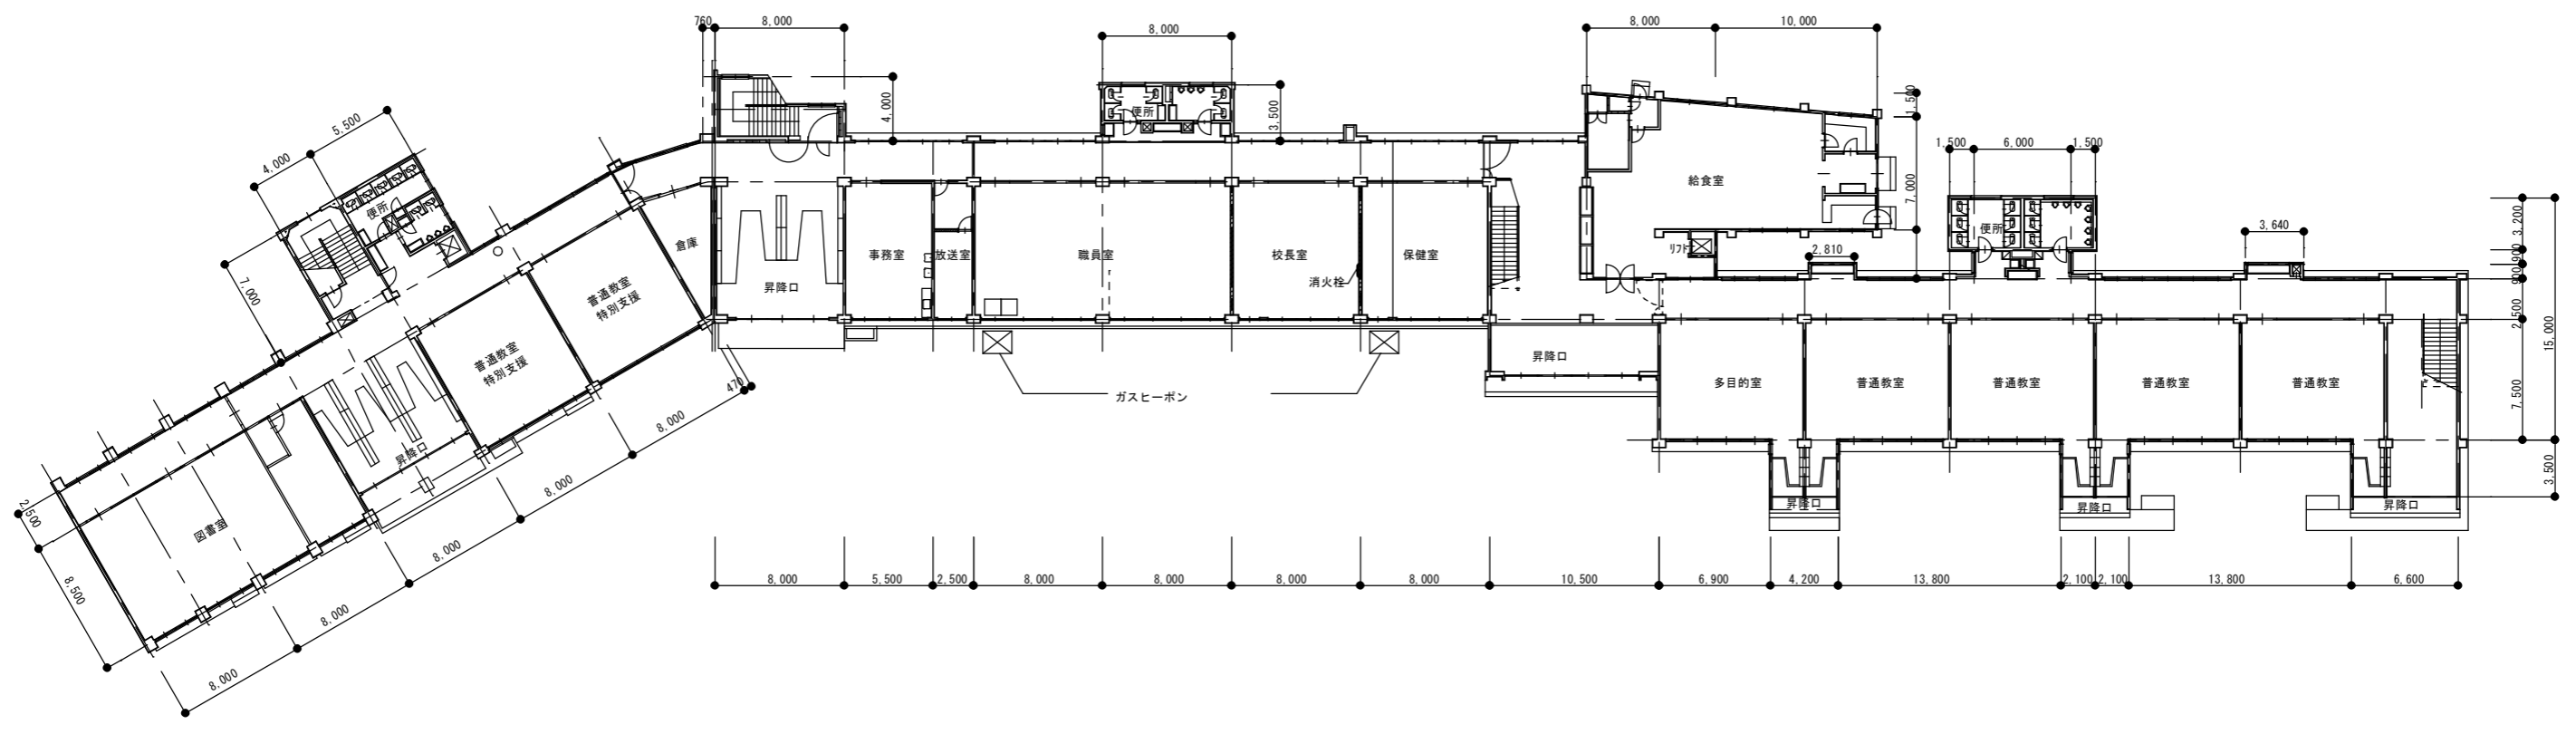

1階平面図

大久保小学校 校舎1・2階平面図 (参考)