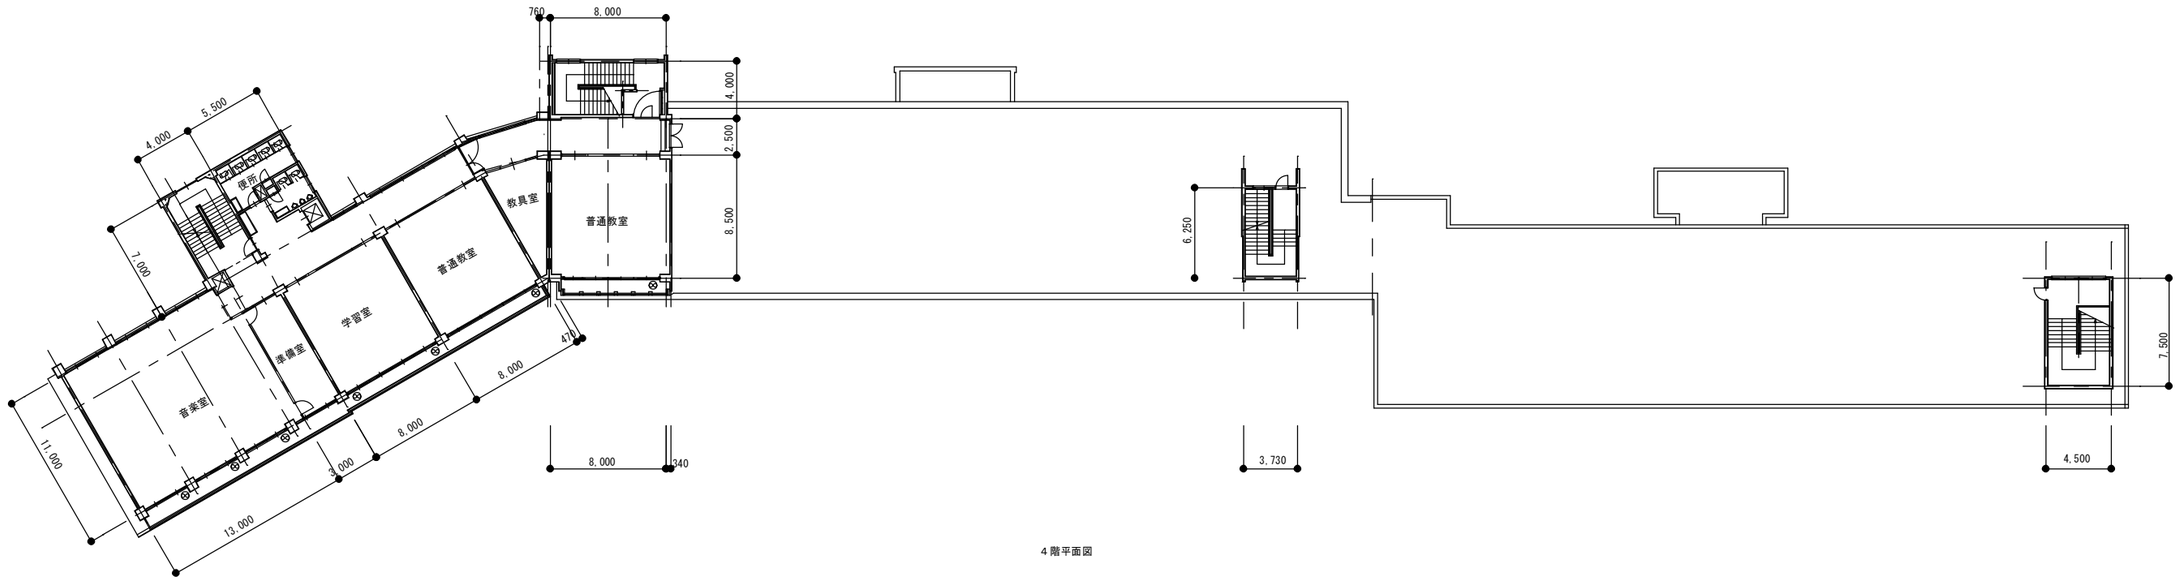

4階平面図

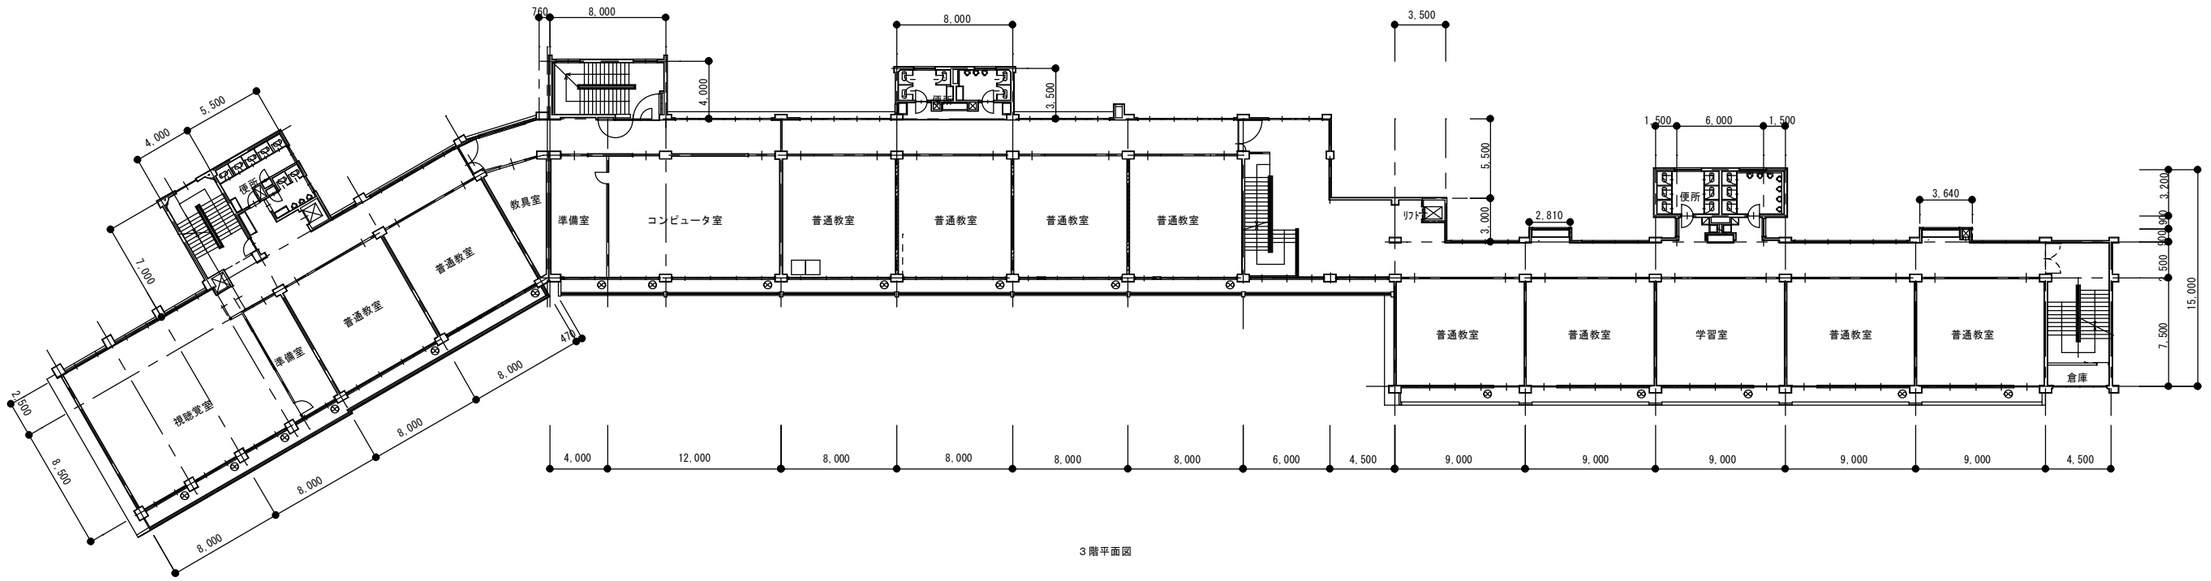

3階平面図

大久保小学校　校舎３・４階平面図（参考）