

様式 1-2

都道府県名 千葉県

設置者名	習志野市
------	------

学校所在地	習志野市藤崎6丁目9番28号
-------	----------------

ふりがな	おおくぼ
学 校 名	大久保小学校

施設環境指標得点	8,029
----------	-------

整理番号	1517
------	------

① 識別 コード	② 都道府県 番号	③ 学校調査 番号	④ 学校区 分	⑤ 冬季分校 番号	⑦ 市町村番 号	⑧ 児童数		⑨ 学級数		⑩ 寒冷区分 号	⑪ 設置年度 元 年	⑫ 理 由
						普 通	特 殊	普 通	特 殊			
B12	090201				216	799	1923	33	33	S19	1	

多目的スペースの 総面積	必 面 要 積	⑪ 校 舎				⑫ 校 舎				整 資 面 備 格 積	要 面 改 築 積
		保 有 面 積		危 険 面 積		保 有 面 積		危 険 面 積			
		R	S	W	計	R	S	W	計		
	6369	5823			(5823)				()	546	

コード番号説明欄	
③学校調査番号	(0011～3500)
④学校区分	(左の数値)
独立・・・・・・・・・・	0
敷地が隣接・・・・・・	4
併設で敷地のみ共用・・	5
併設で建物も共用・・	6
(右の数値)	
本校・・・・・・・・・・	1
分校・・・・・・・・・・	2
冬季分校・・・・・・・・	3

⑬ 児 童 数 (普 通 の 内 訳)					
1 学 年	2 学 年	3 学 年	4 学 年	5 学 年	6 学 年
109	132	125	139	137	157

⑮ 児童生徒地域交流施設保有面積		
R	S	W

⑫ 地域・学校連携施設保有面積		
R	S	W

校 地 面 積		借 用
保 有		
建 物 敷 地	運 動 場	実 験 実 習 地 他 そ の
8277	6715	

⑨ 屋 內 運 動 場										
必 面 要 積	保 有 面 積				危 險 面 積				整 實 面 備 格 積	要 面 改 築 積
	R	S	W	計	R	S	W	計		
1215		875		875					340	

② 寄宿児童数	用地国庫負担等面積計(

A 寄 宿 舍										
必 面	保 有 面 積				危 險 面 積				整 齊 面	要 面
	R	S	W	計	R	S	W	計		
要 積									備 格 積	改 築 積
				()				()		

5 保 有 教 室 数										
普 通	特 別 教 室				家 庭	関 係				
	理 科	生 活	音 楽	図 画 工 作		視 聴 覚	コ ン ピ タ	図 書 室	特 別 活 動	教 育 相 談
28	1		1		1		1	1	1	

B 保有教室等の総面積		C 保有控除面積			D 借用面積			E 地域指定区分等												
保有普通教室	保有特別教室	校舎	屋運動場	寄宿舎	校舎	屋運動場	寄宿舎	過去急増地域	過疎地域	山村地域	豪雪地帯	離島	人口減少地域	新冷地	新産地	都市整備	都市防災	公害防止	水源	地震防災
の総面積	の総面積	舎	内場	舎	舎	内場	舎													
2101	949	233						13	23	26	96	22	21	33	12	3				

E 相手方の学校	
調査番号	学 校 名

[illegible]

① 学 年 別 児 童 数	学 年	当年度までの児童数		当年度までの学級数	
		H30 年度	R1 年度	H30 年度	R1 年度
	1	125	109	4	3
	2	126	132	4	4
	3	129	125	4	4
	4	138	139	4	4
	5	158	137	4	4
	6	144	157	4	4
	小計	820	799	24	23
	特殊	13	19	3	3
	計	833	818	27	26

区分	R	S	W
校舎			
屋内運動場			
寄宿舎			
校舎			
屋内運動場			
寄宿舎			

③ 備 考 欄	1・6学年は弾力的運用のため各 学級増の計2学級増
--------------------------	------------------------------

文部科学省

様式2

当該学校の設置年度	S19	設置者名	習志野市	学校名	大久保小学校	相手方の学校名	
①識別コード	L	②都道府県番号	12	③学校調査番号	0902	④冬季分校番号	
						整理番号	1517

棟 番 号	建 構 部 号	階 数	建 築 年 月	学 部 等	保 有 面 積	産 振 校 舎 面 積	国 庫 補 助					大 規 模 改 造 年 度	耐 力 度 点 数	と り わ し 記 号	国 庫 未 完 成 面 積	保 有 外 建 物 面 積					備 考			
							補 助 年 度	公 立 文 教		他 事 業						保 有 控 除 建 物 面 積	一 時 使 用 ・ 借 用 建 物							
								費 目	補 助 面 積	費 目	補 助 面 積						借 用 の 別 面 積	事 由	未 と り こ わ し 面 積					
⑤	⑥	⑦	⑧	⑨	⑩	⑪	⑫	⑬	⑭	⑮	⑯	⑰	⑱	⑲	⑳	A	B	Γ	Δ	E	Ε	Ζ	3	И
0011	校	R3S	4103		749			S40改	688						H20									地震補強H20 大改(トイレ)H20 大改H03
0012	校	R3S	4105		985			S41改	770						H20			ア	161					給食室161㎡ 地震補強H20 大改(トイレ)H20 大改H03
0013	校	R3S	4403		1459			S43併	1320						H20									地震補強H20 大改(トイレ)H20 大改H03
0014	校	R4S	4503		610			S44改	350						H20									地震補強H20 大改(トイレ)H20 大改H03
0015	校	R4S	4505		107										H20									地震補強H20 大改(トイレ)H20 大改H03
0016	校	R4S	4603		517										H21									地震補強H21 大改(トイレ、法令等)H21 大改H03
005	屋	S1S	3409		875																			地震補強H24 非構造部材耐震化H27
006	校	R4S	4807		1396			S48新	1390						H21									地震補強H21 大改(トイレ、法令等)H21 大改H03
007	校	R1S	4607					S46		外	15							オ	15					プール専用付属室
008	校	R1S	4607					S46		外	10							オ	10					プール専用付属室
009	校	R1S	4607					S46		外	27							オ	27					プール専用付属室
011	校	S2H	2105															カ	20					学校開放管理室20㎡ 児童会室

特支	幼稚部	・	・	・	・	・	幼
	小中学部	・	・	・	・	・	小
	高等部	・	・	・	・	・	高

令和 1 年度 公立学校等建物の棟別面積表 (その 2)

様 式 2

当該学校の設置年度 S19	設置者名 習志野市	学校名 大久保小学校	相手方の学校名
①識別コード L	②都道府県番号 12	③学校調査番号 0902	④冬季分校番号
			整理番号 1517

棟 番 号	建 物 種 別	階 数	建 築 年 月	学 部 等	保 有 面 積	耐 震 基 準	診 断 状 況	優 先 度	診 断 年 度	診 断 結 果			改 修 後 の 耐 震 性 能			大 規 模 改 造 年 度	改 修 履 歴				備 考 そ の 2
										Is	CT × SD 値	q	Is	CT × SD 値	q		内 部 改 修	外 部 改 修	設 備 改 修	エ コ 改 修	
⑤	⑥	⑦	⑧	⑨	⑩	⑪	⑫	⑬	⑭	⑮	⑯	⑰	⑱	⑲	⑳	㉑	㉒	㉓	㉔	㉕	㉖
0011	校	R	3	S	4	1	03			749	12		H08	0.43	0.45		10.74	0.77			H20年度大規模改造(トイレ)・地震補強、H3年度大規模改造
0012	校	R	3	S	4	1	05			985	12		H08	0.43	0.45		10.74	0.77			H20年度大規模改造(トイレ)・地震補強、H3年度大規模改造
0013	校	R	3	S	4	4	03			1459	12		H08	0.43	0.45		10.74	0.77			H20年度大規模改造(トイレ)・地震補強、H3年度大規模改造
0014	校	R	4	S	4	5	03			610	12		H08	0.43	0.45		10.74	0.77			H20年度大規模改造(トイレ)・地震補強、H3年度大規模改造
0015	校	R	4	S	4	5	05			107	12		H08	0.43	0.45		10.74	0.77			H20年度大規模改造(トイレ)・地震補強、H3年度大規模改造
0016	校	R	4	S	4	6	03			517	12		H08	0.35	0.46		10.75	0.79			H21年度大規模(トイレ、法令)・地震補強、H3年度大規模改造
005	屋	S	1	S	3	4	09			875	13		H23	0.66		1.19	10.80		1.74		非構造部材耐震化H27
006	校	R	4	S	4	8	07			1396	12		H08	0.35	0.46		10.75	0.79			H21年度大規模改造(トイレ、法令)・地震補強、H3年度大規模改造
007	校	R	1	S	4	6	07														
008	校	R	1	S	4	6	07														
009	校	R	1	S	4	6	07														
011	校	S	2	H	2	1	05														

コード説明


旧耐震基準	1	優先度調査	0	S 造又は上記以外の診断	4
新耐震基準	2	R 造の第一次診断	1	未実施	5
		R 造の第二次及び第三次診断	2		
		屋体の S 造	3		

改修状況

改修済み	1
改修中	2
未改修	3
未改修のうち当年度実施予定	4

平成 31 年度

施設の配置図

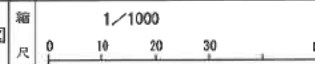

学校名

大久保 小 学校

開校年度	町道番号	市町村	学校	整理番号
1	2	216	0902	

1517-1


凡 例

建 物

- ① 未 未とりこわし建物
- ② 危 危険建物
- ③ 借 借用建物
- ④ 一 一時使用建物
- ⑤ 他 学童保育室


建物以外の工作物

- ⑥ 自 自転車置場
- ⑦ 倉 倉 庫
- ⑧ 吹 吹き抜けの遮断下
- ⑨ 温 温 室
- ⑩ 換 相 換 場
- ⑪ 動 動物小屋

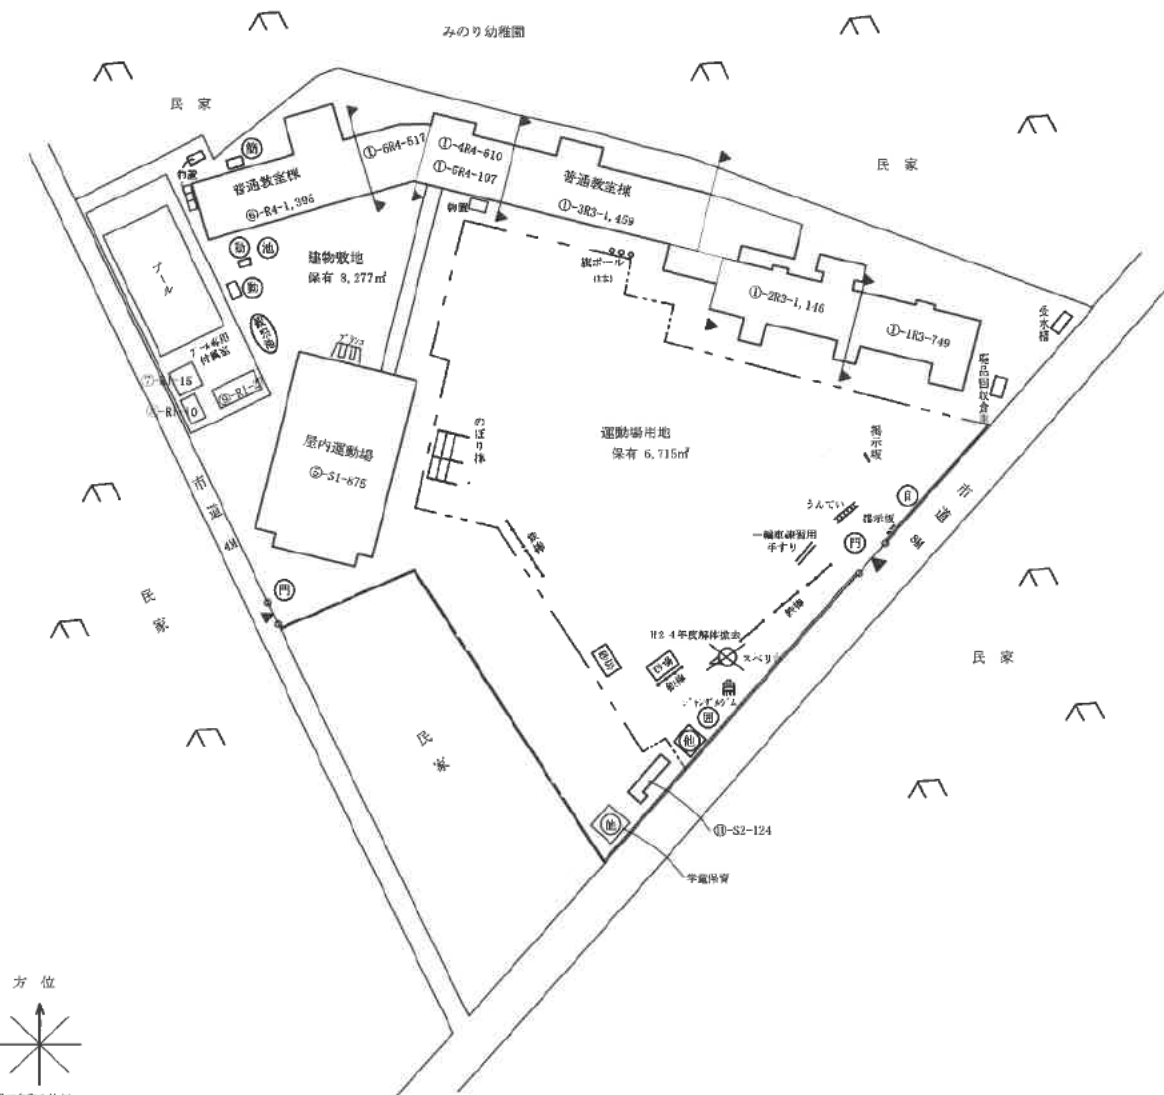

平成 31 年度

平面図

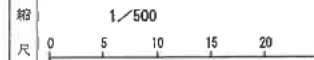

学校名

大久保小 学校

国土番号

1 2

2 1

6 0


9 0

2

(学 校)

整理番号

1517-2

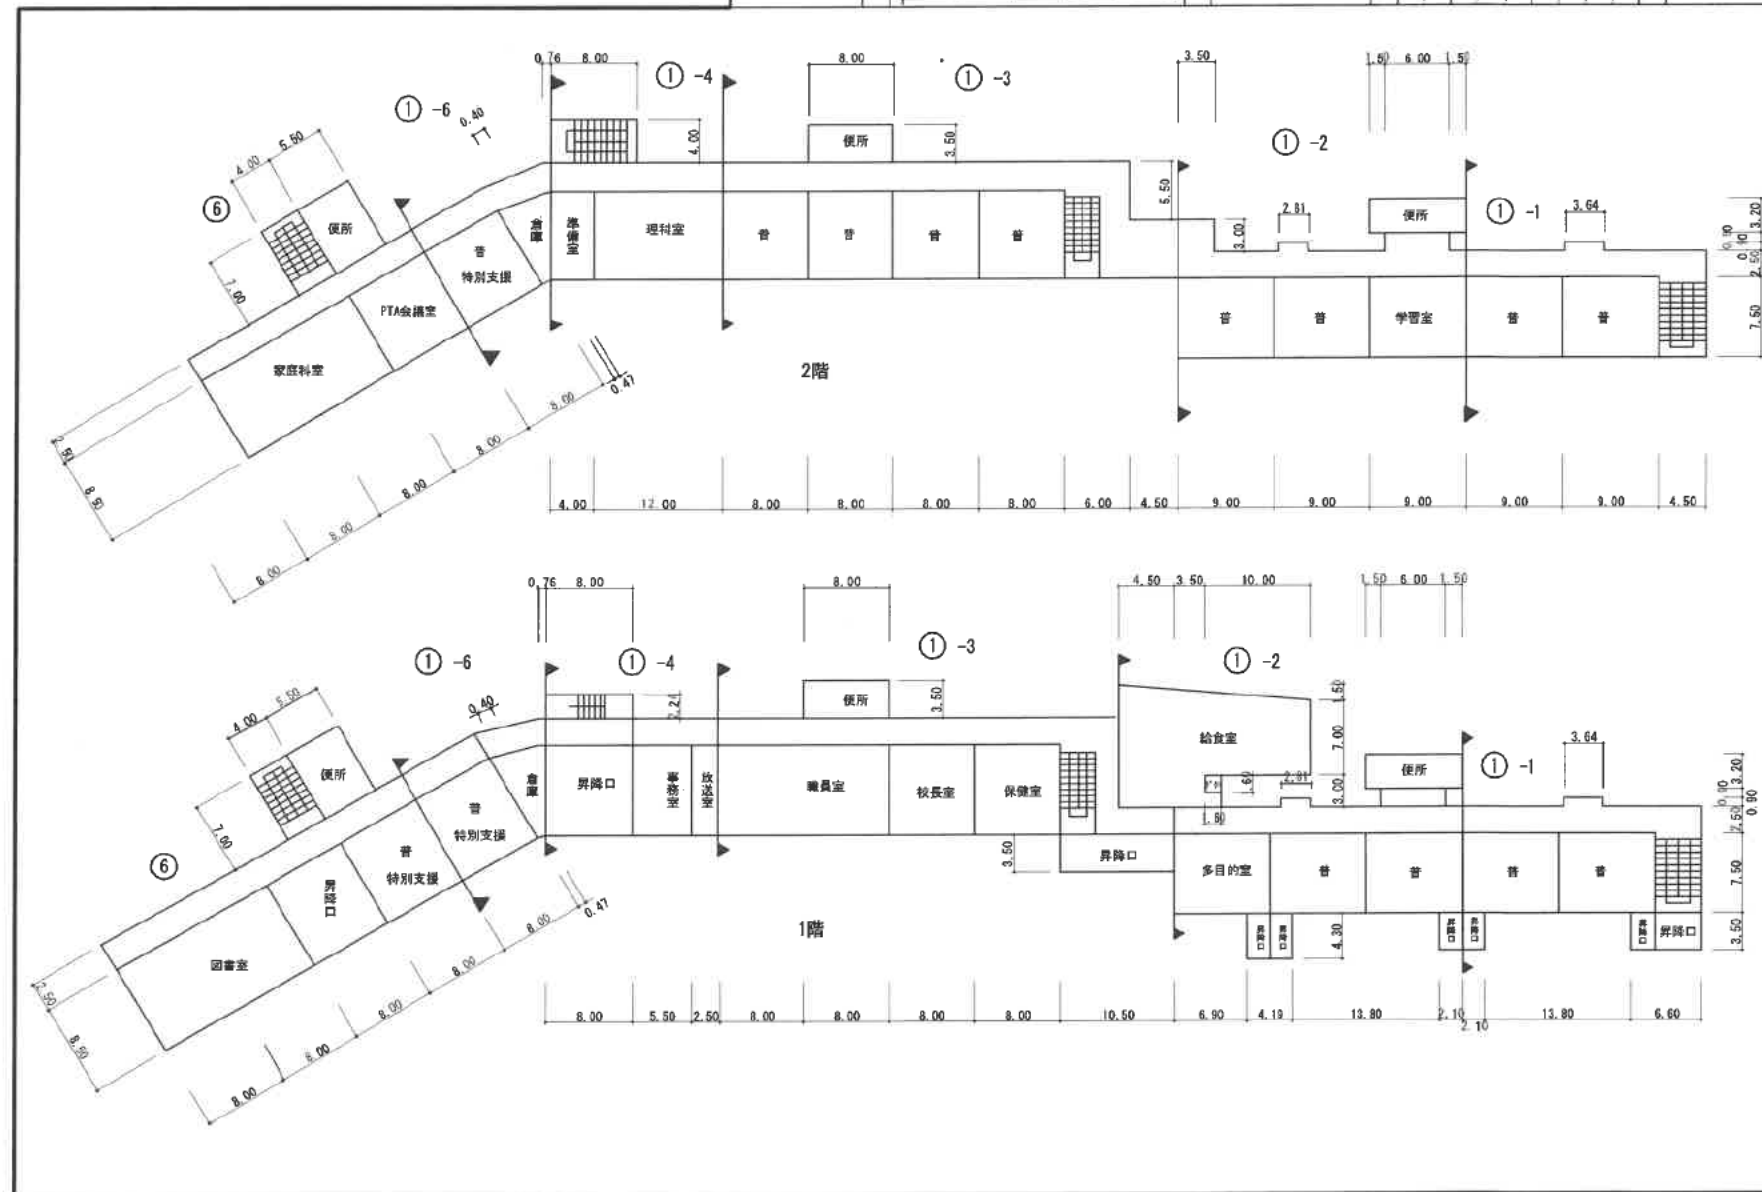

文 部 科 学 省

平面图

縮尺

1/500

学校名	
-----	--

大久保小 学校

調査番号

1	2
---	---


2	1
---	---

6	0
---	---

9	0	:
---	---	---

2.	整理番号
----	------

1517-3

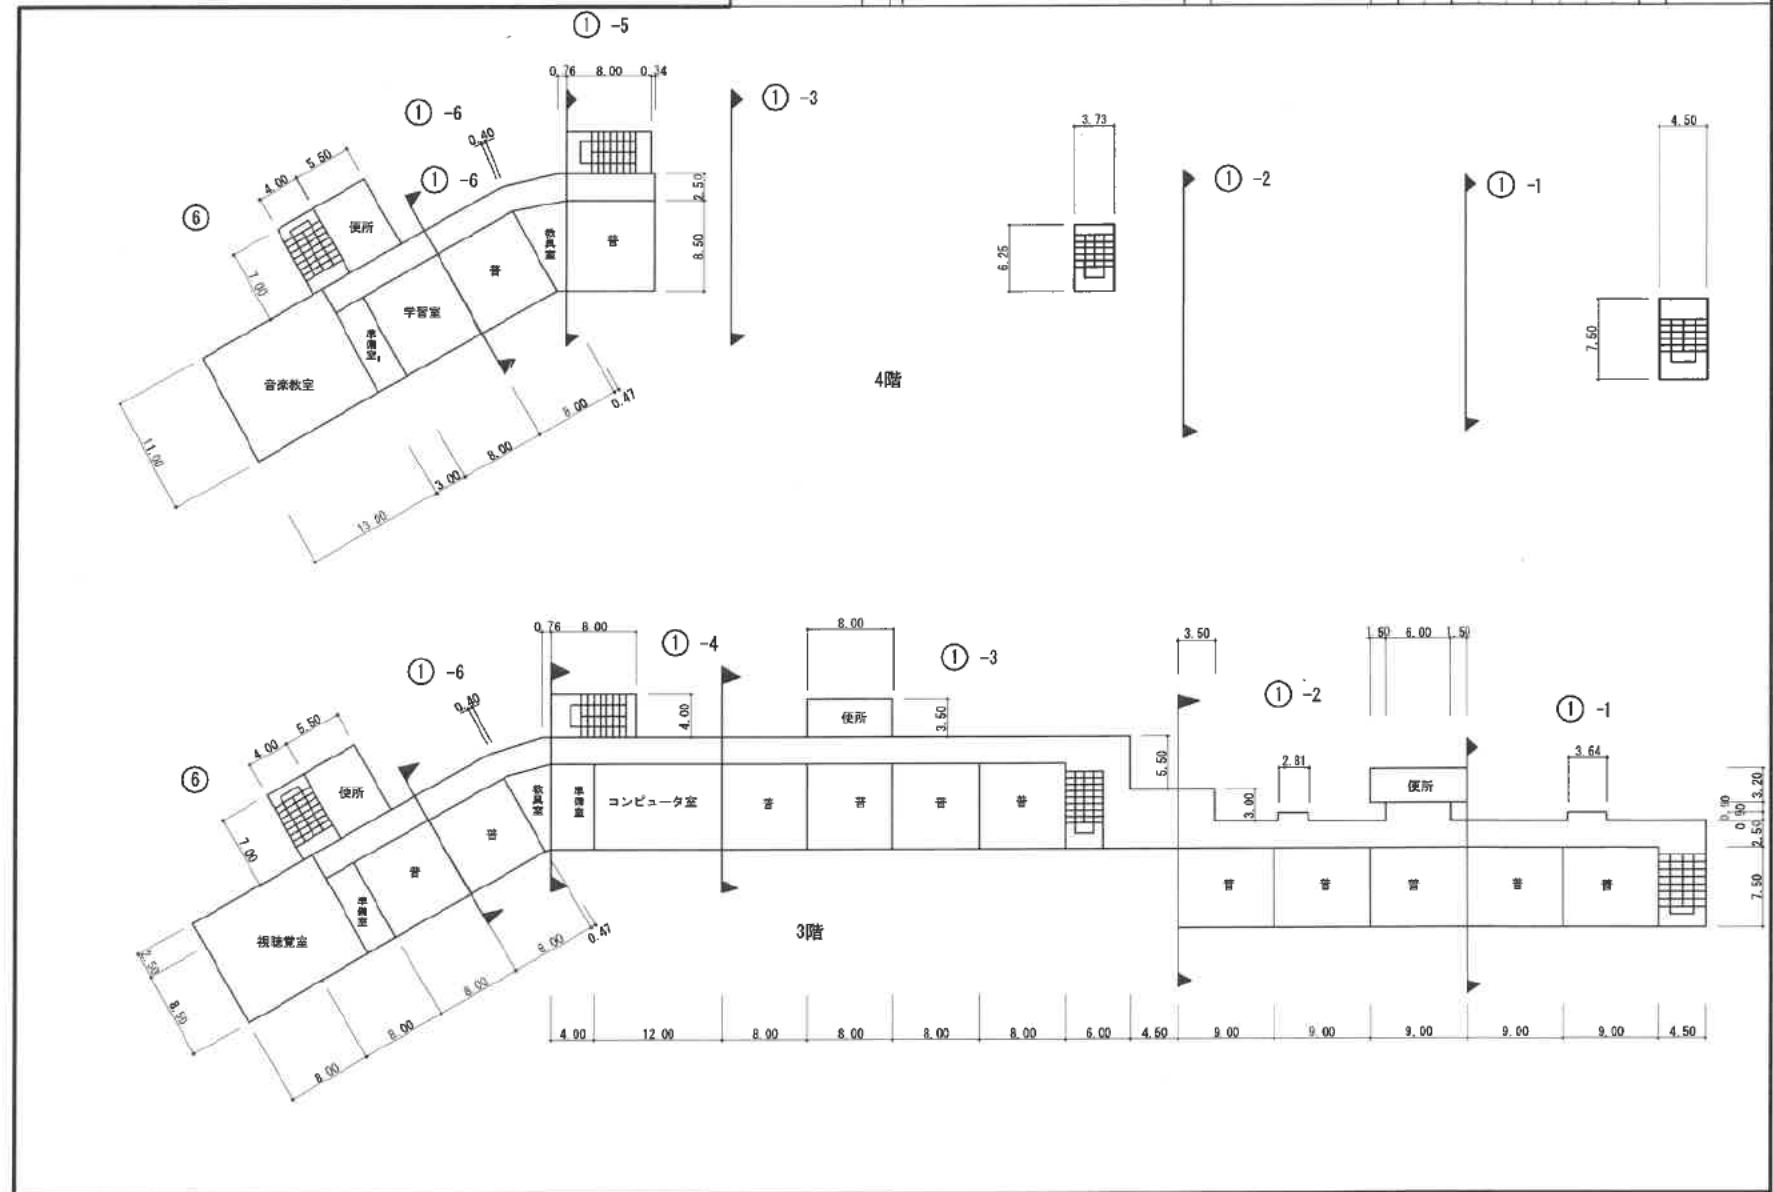

文 部 科 学 省