


STEP-12

H29. 10. 15の状況

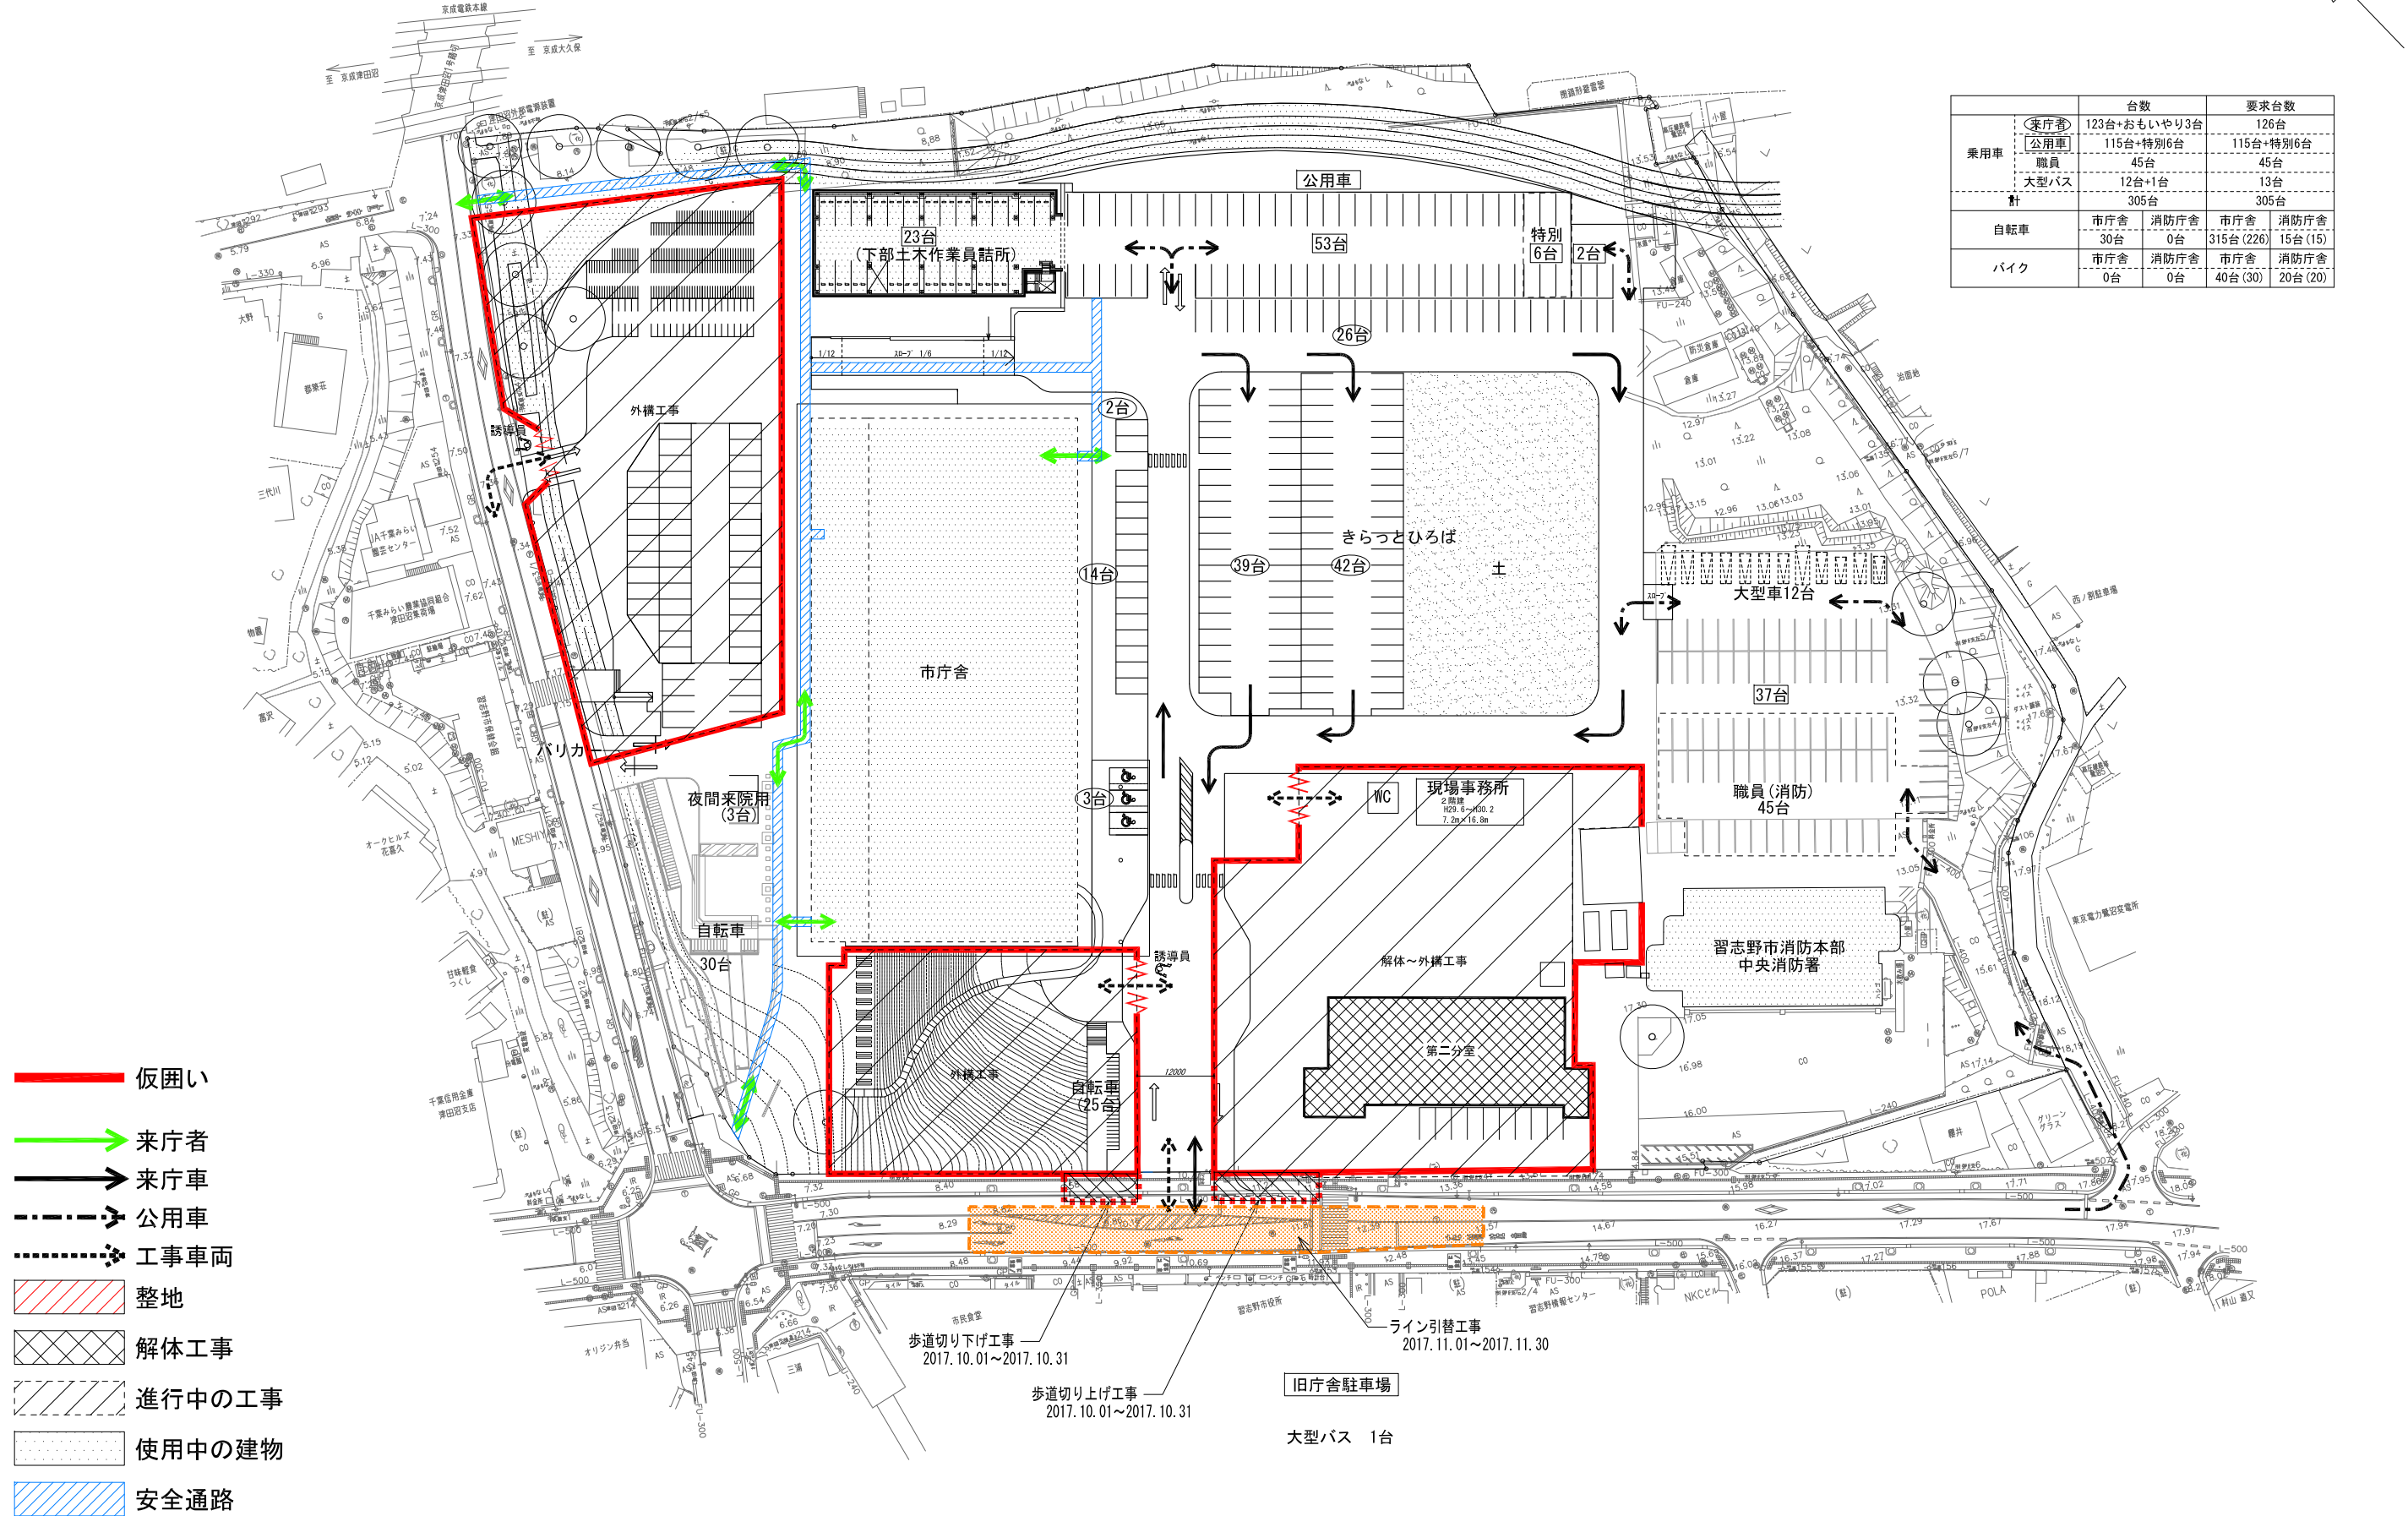

- 仮囲い
- 来庁者
- 来庁車
- - - 公用車
- - - 工事車両
- 整地
- 解体工事
- 進行中の工事
- 使用中の建物
- 安全通路