株式会社　椙本建築設計事務所
千葉市中央区長洲2-8-5　〒 260-0854
TEL　043 (227) 9345
FAX　043 (225) 4178

一級建築士
第157691号
椙本 雅夫
MASAO SUGIMOTO

一級建築士
第220090号
森川 幹人
MIKIHITO MORIKAWA

椙名林 秀明
HIDEAKI SUGINAYASHI

工事名称	図面名称	尺度 図
(仮称)杉の子こども園新築工事	配置表 1階平面図	S=1/150 (A1) S=1/300 (A3)
		図面番号

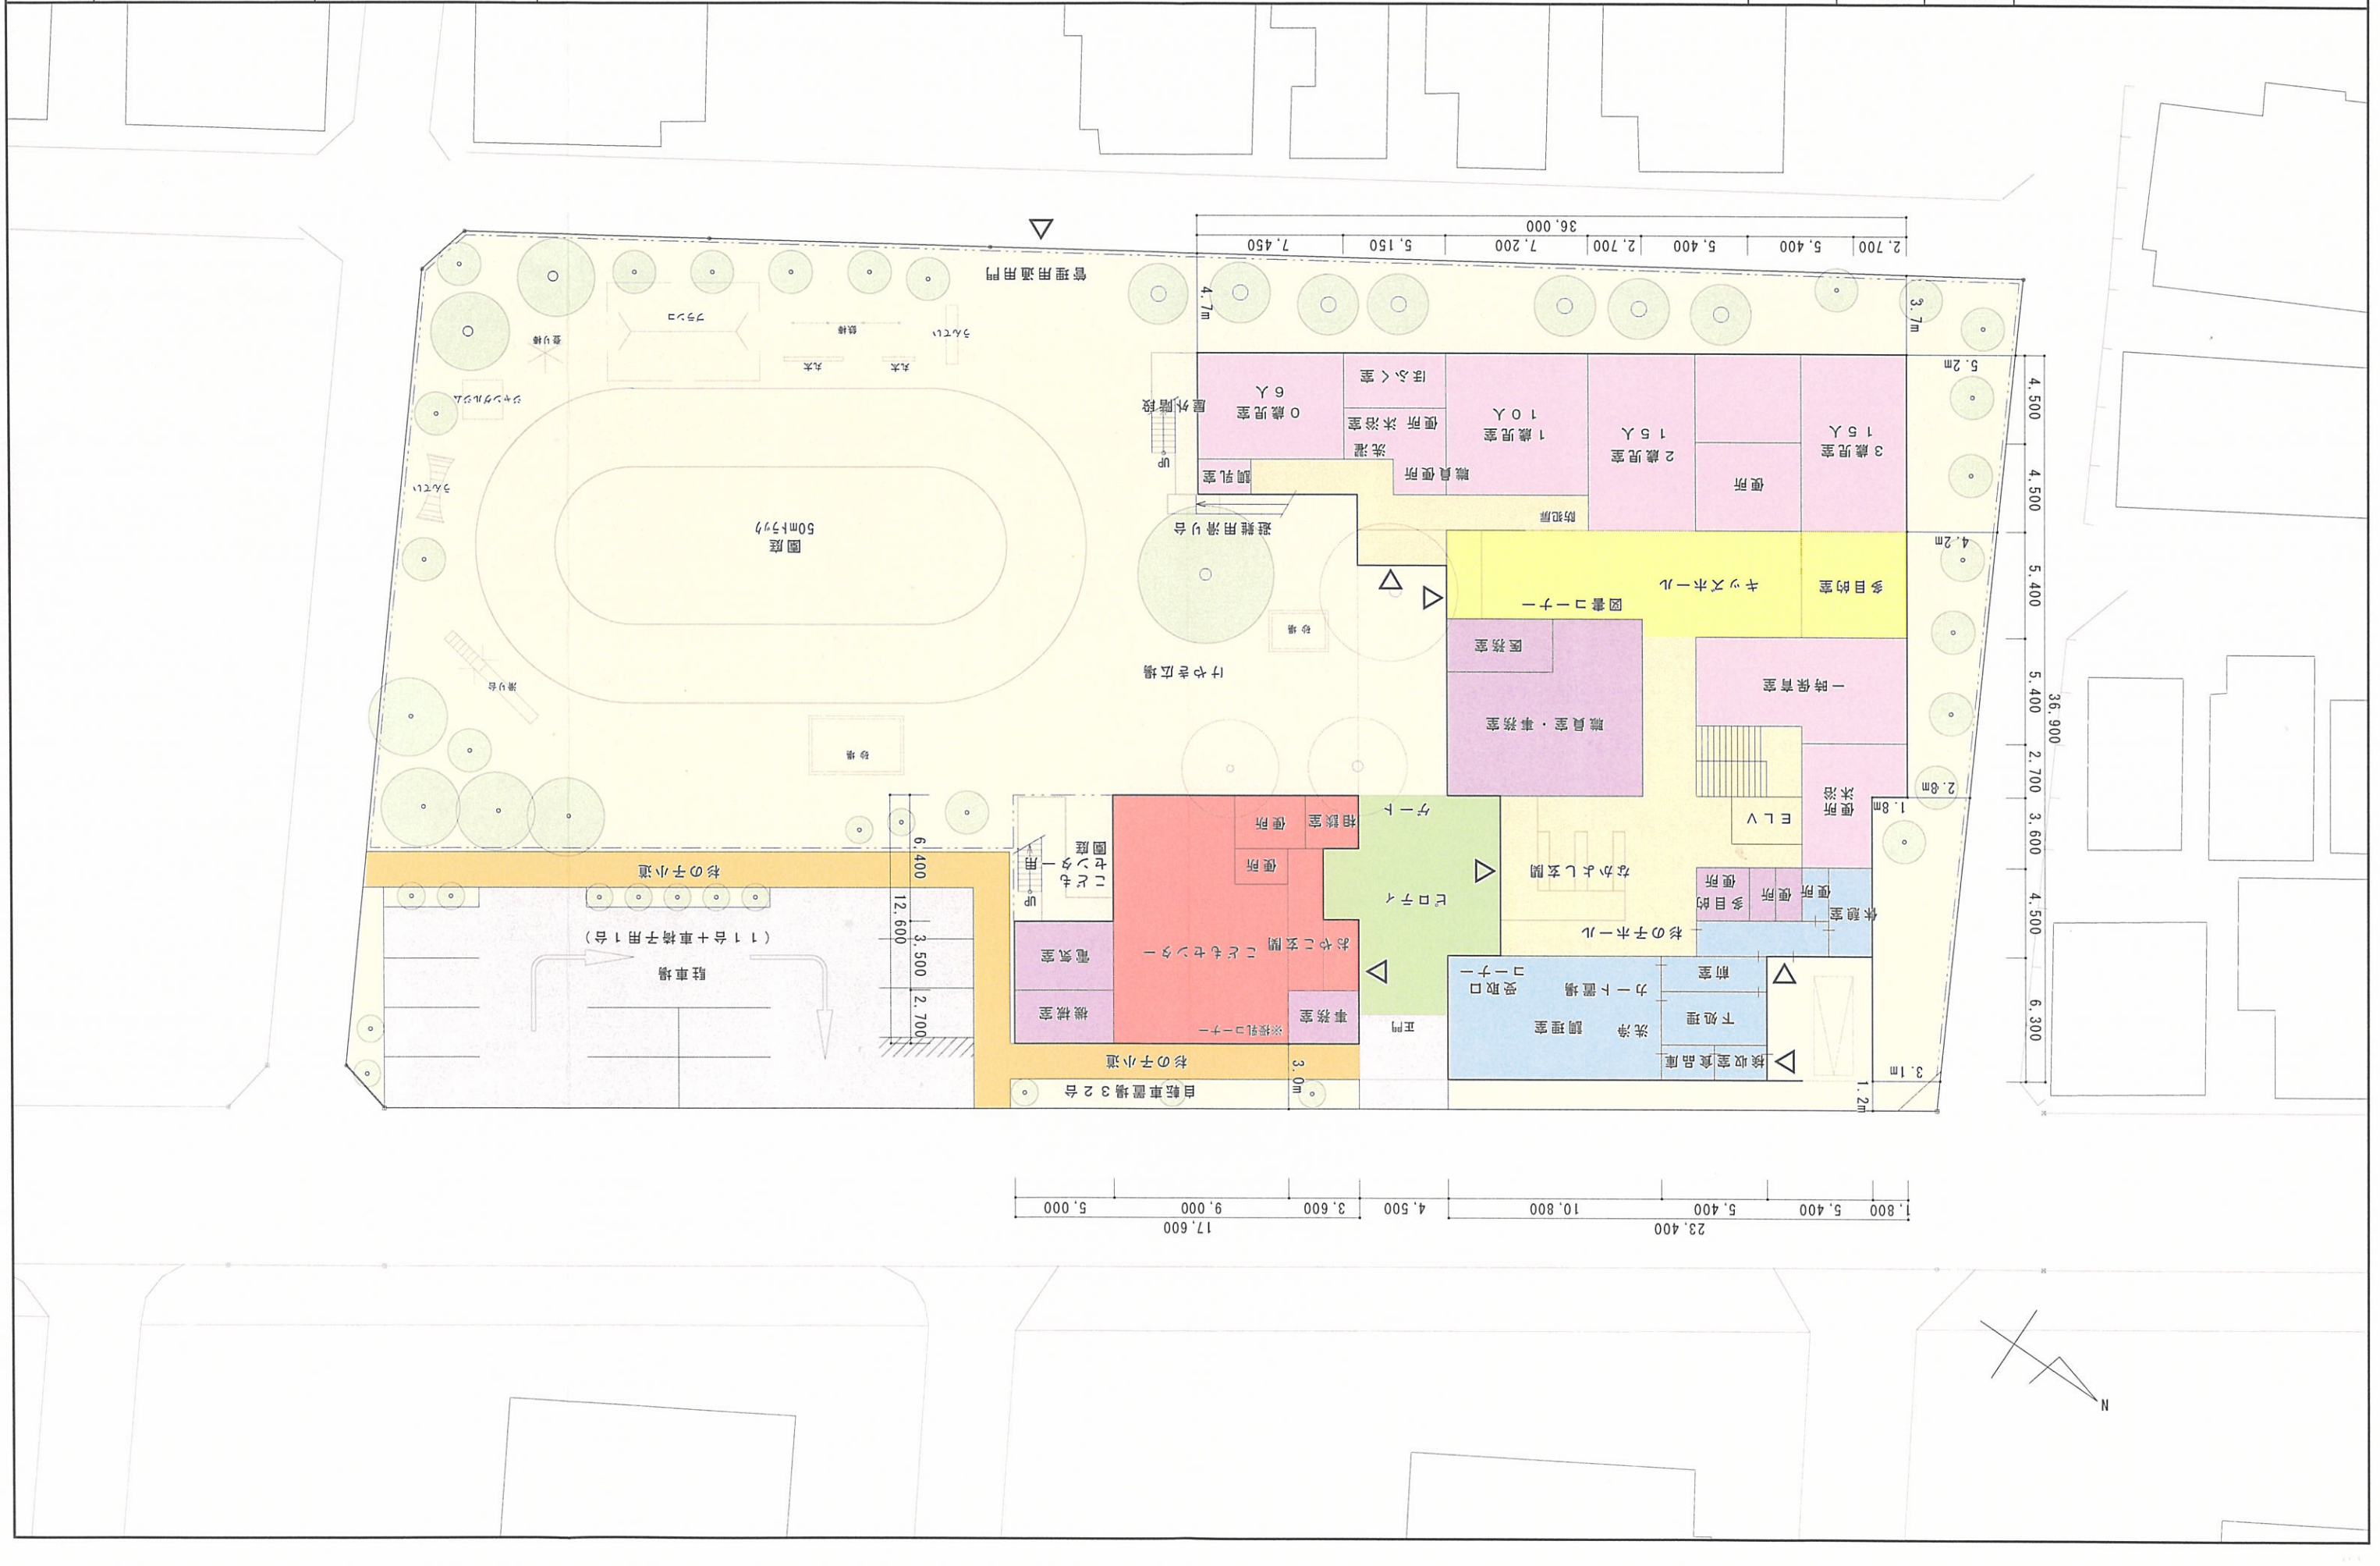

4