



1 東側道路整備図(2) 現況図・撤去図

現況図

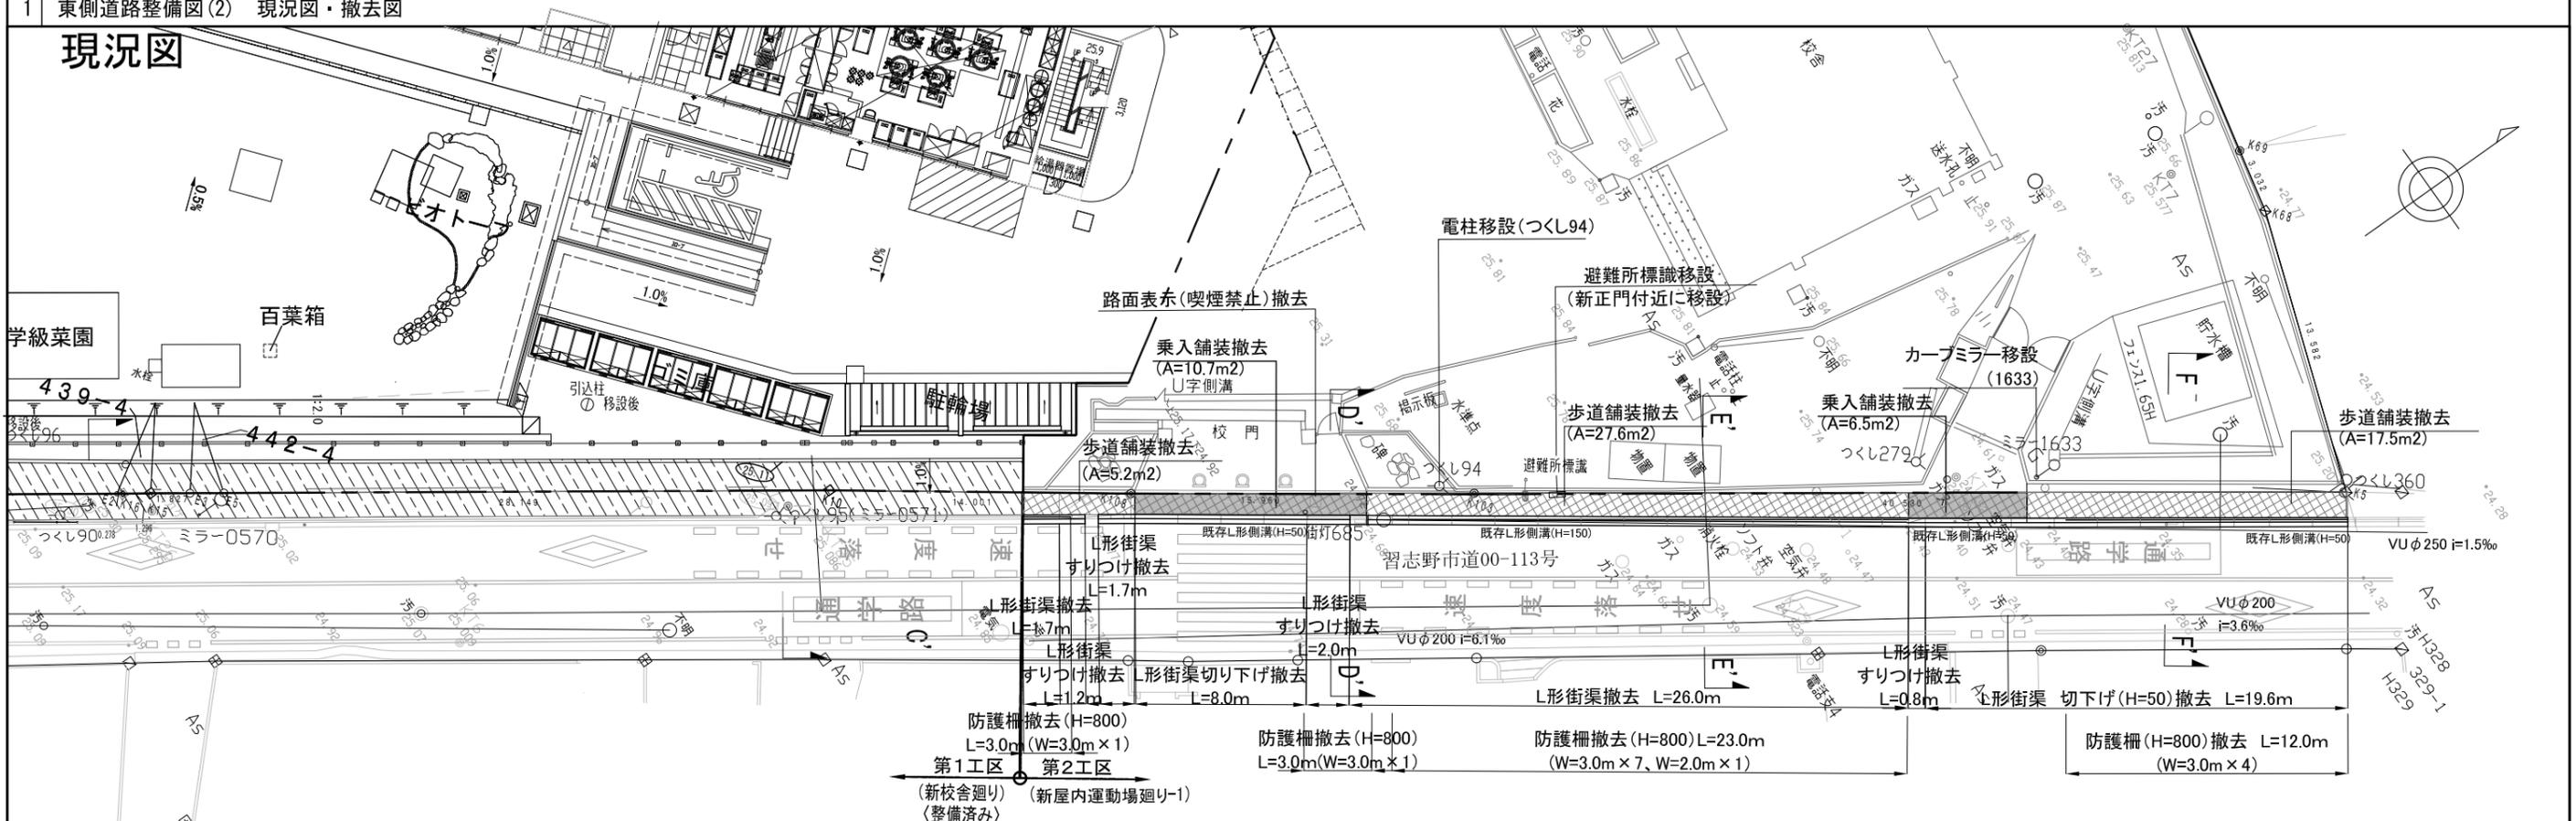







2 東側道路整備図(2) 計画図

計画図

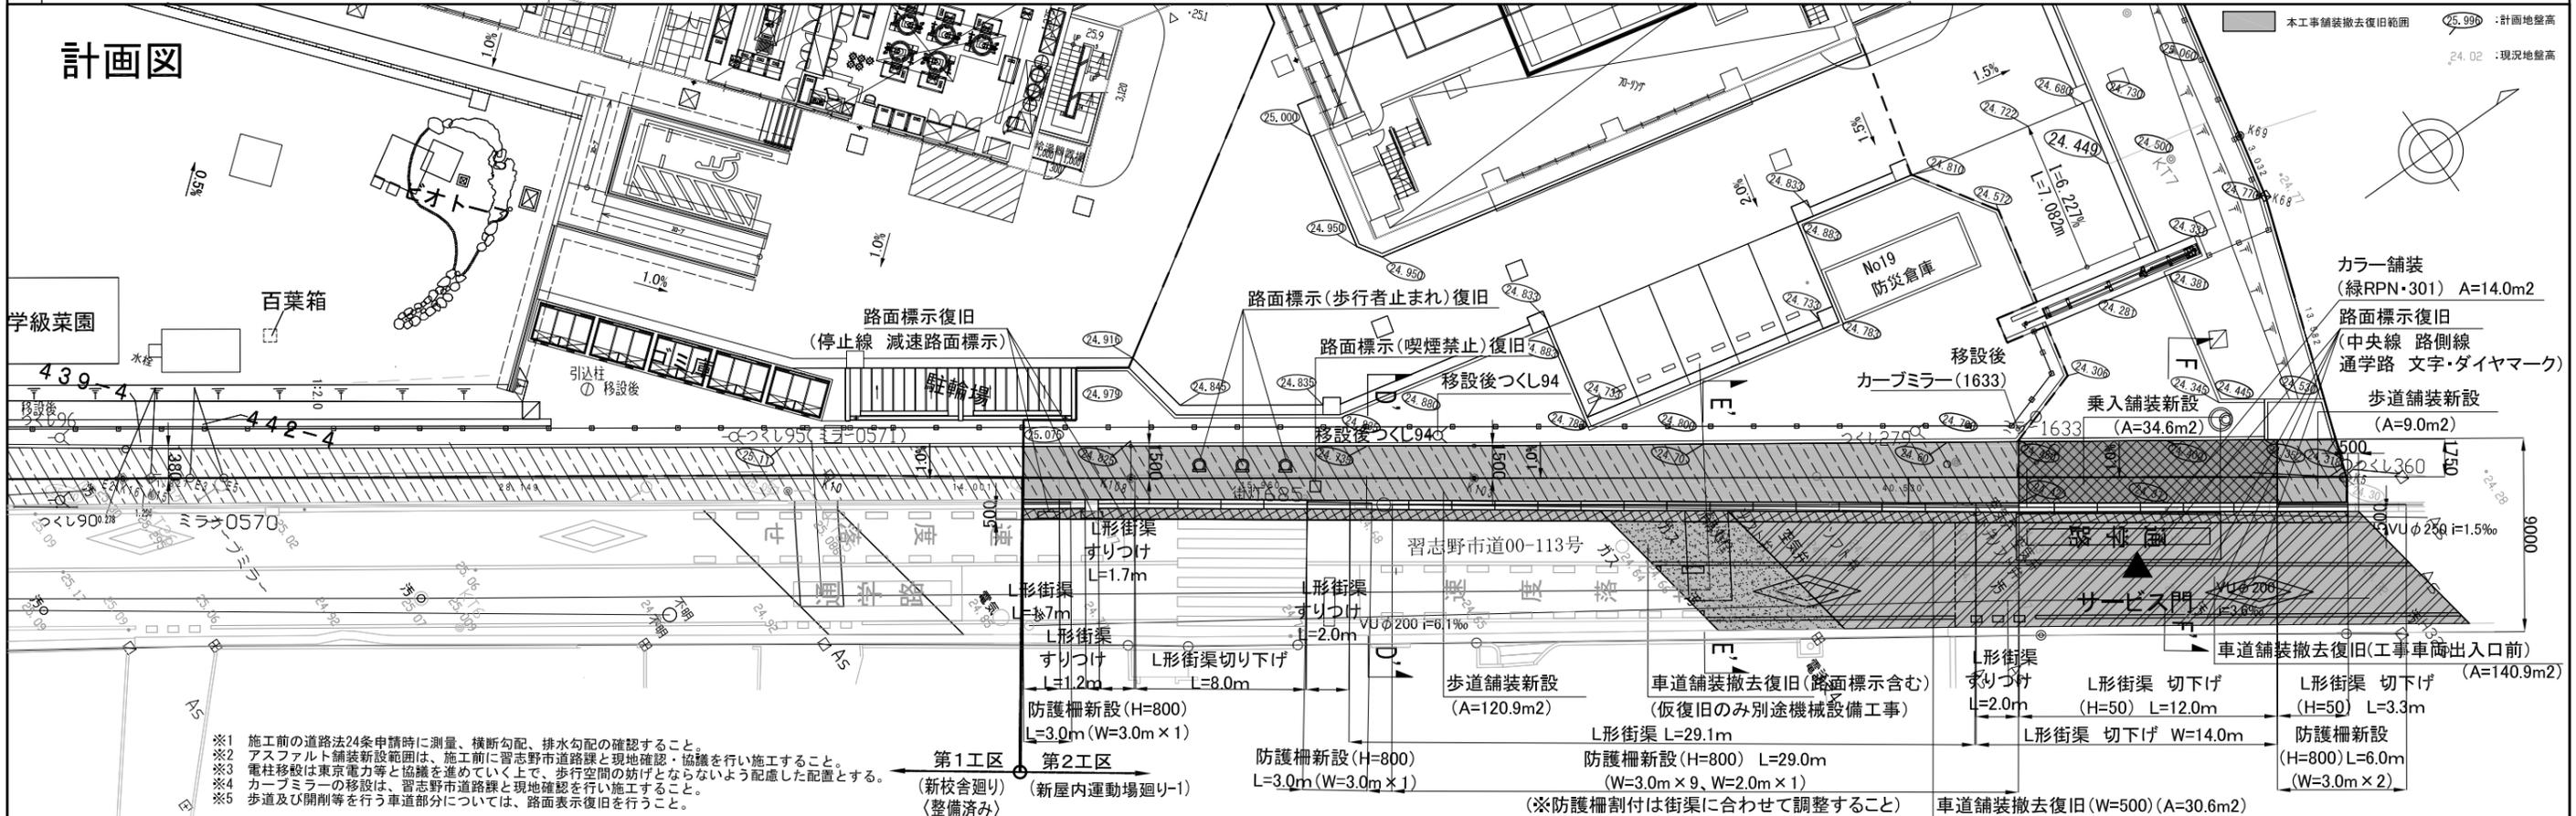

- ※1 施工前の道路法24条申請時に測量、横断勾配、排水勾配の確認すること。
- ※2 アスファルト舗装新設範囲は、施工前に習志野市道路課と現地確認・協議を行い施工すること。
- ※5 歩道及び開削等を行う車道部分については、路面表示復旧を行うこと。


注記	<ul style="list-style-type: none"> <li>※1 施工前の道路法24条申請時に測量、横断勾配、排水勾配の確認すること。</li> <li>※2 アスファルト舗装新設範囲は、施工前に習志野市道路課と現地確認・協議を行い施工すること。</li> <li>※3 舗装及び道路施設の撤去復旧は即日完了させるものとし、必要に応じて仮舗装等を行い交通を開放すること。</li> <li>※4 歩道及び開削等を行う車道部分については、路面表示復旧を行うこと。</li> <li>※5 歩道及び開削等を行う車道部分については、路面表示復旧を行うこと。</li> </ul>	<p><b>株式会社教育施設研究所</b></p> <p>ARCHITECT &amp; OFFICE BRANCH APPR. BY CHKD. BY</p> <p>一級建築士大臣登録 第173412号 高松 敏彦                  一級建築士大臣登録 第316710号 宮本 弘毅                  一級建築士大臣登録 第363004号 木戸 直規</p>	<p>大久保小学校屋内運動場改築工事 (建築工事)</p> <p>【大久保小学校屋内運動場改築工事 (建築工事)】</p> <p>SCALE</p> <p>A1 S=1:150 A3 S=1:300</p>	<p>DATE</p> <p>'22 04</p> <p>DRAWING NO.</p> <p>G 016</p>
----	---	--	---	---

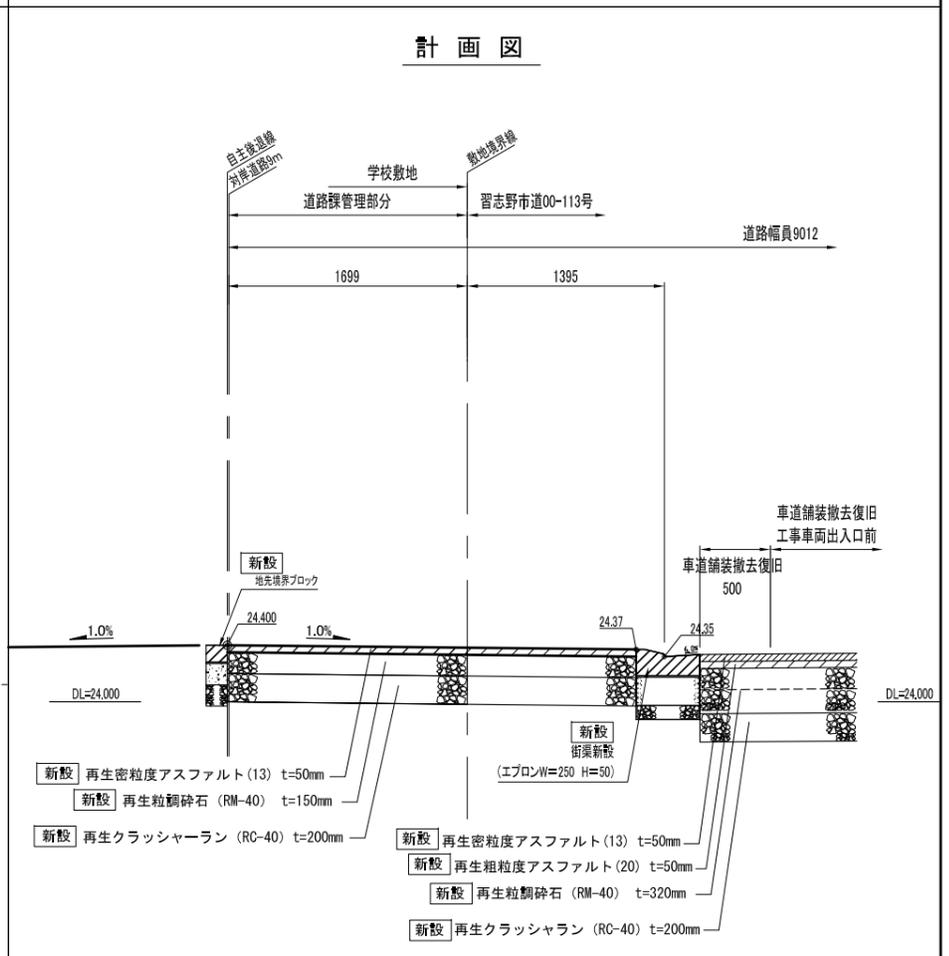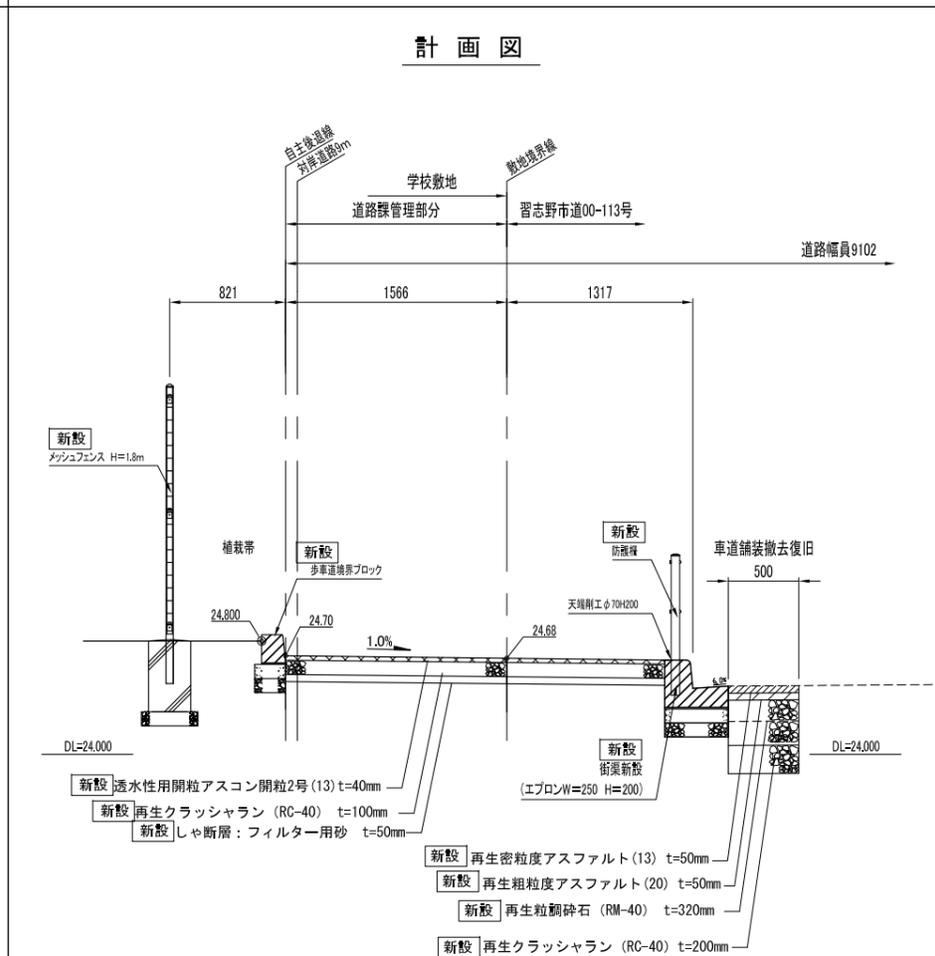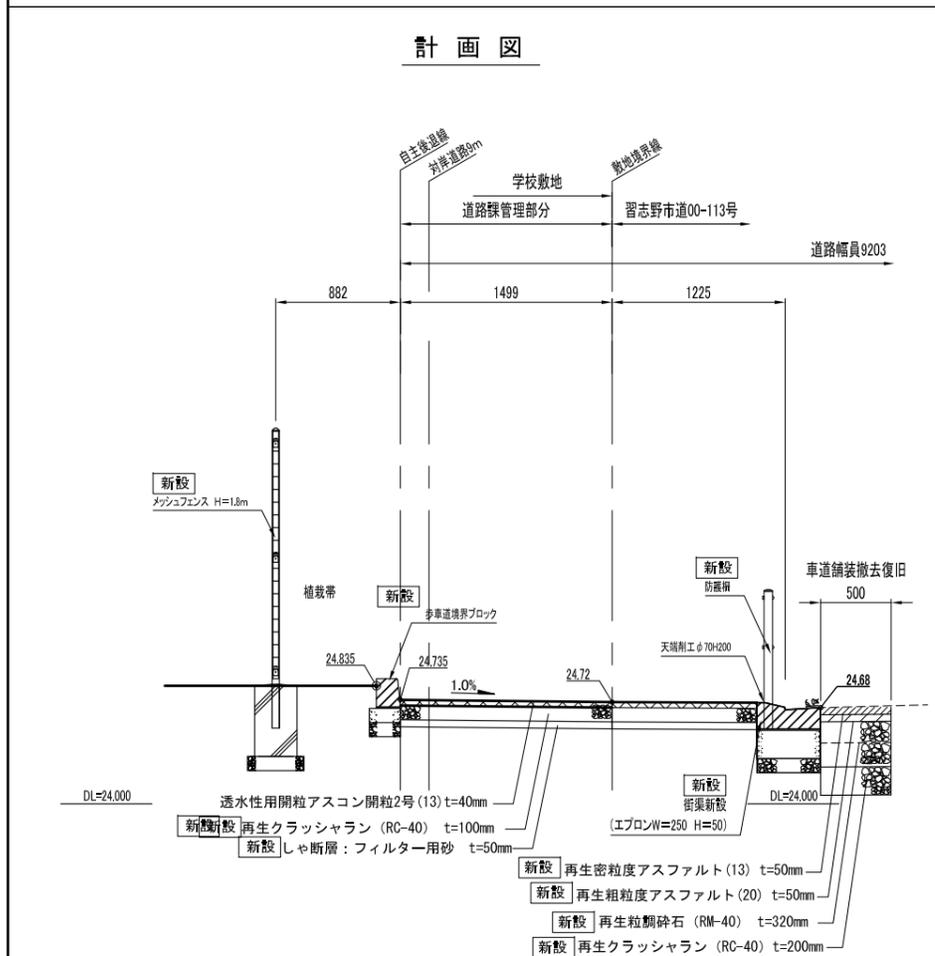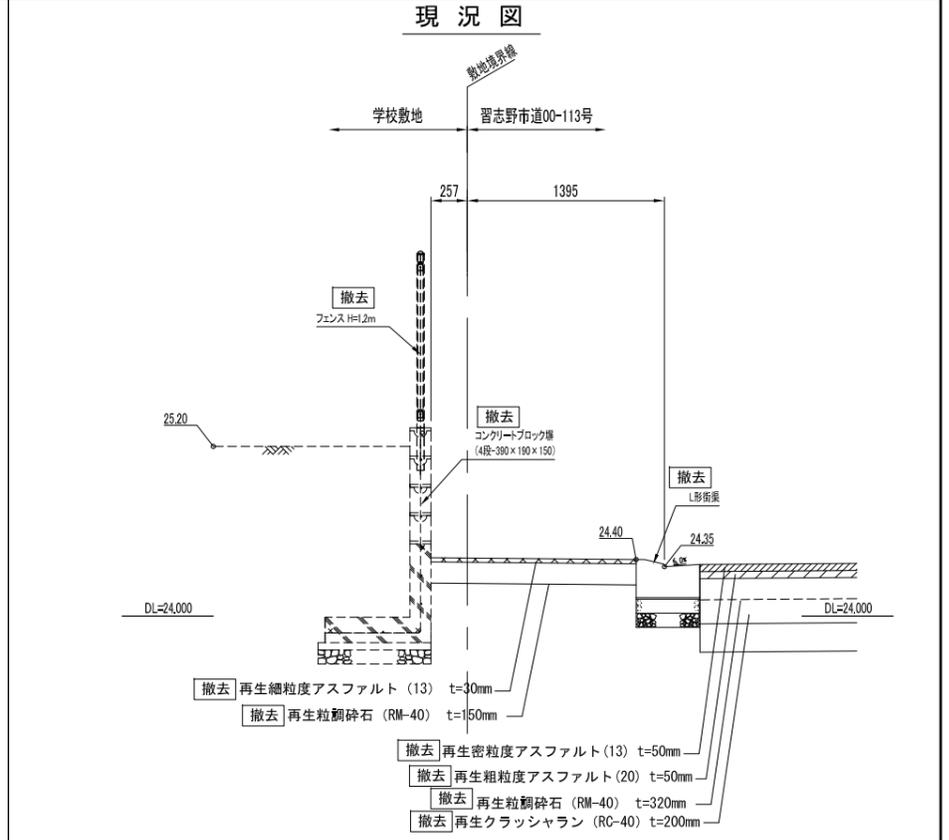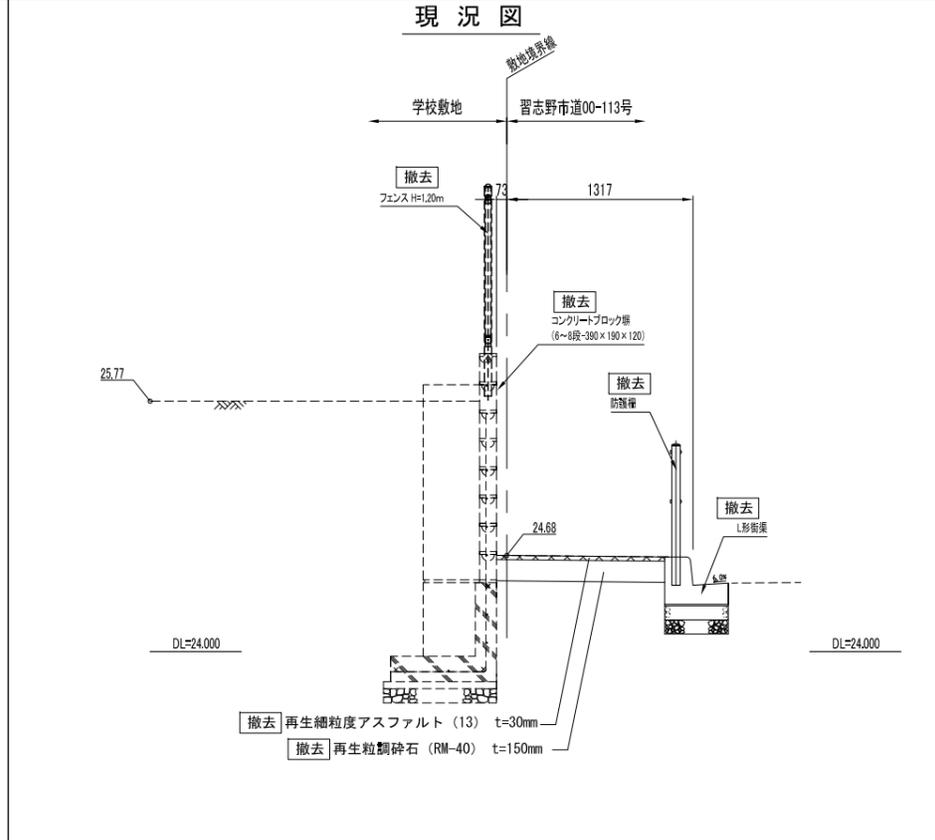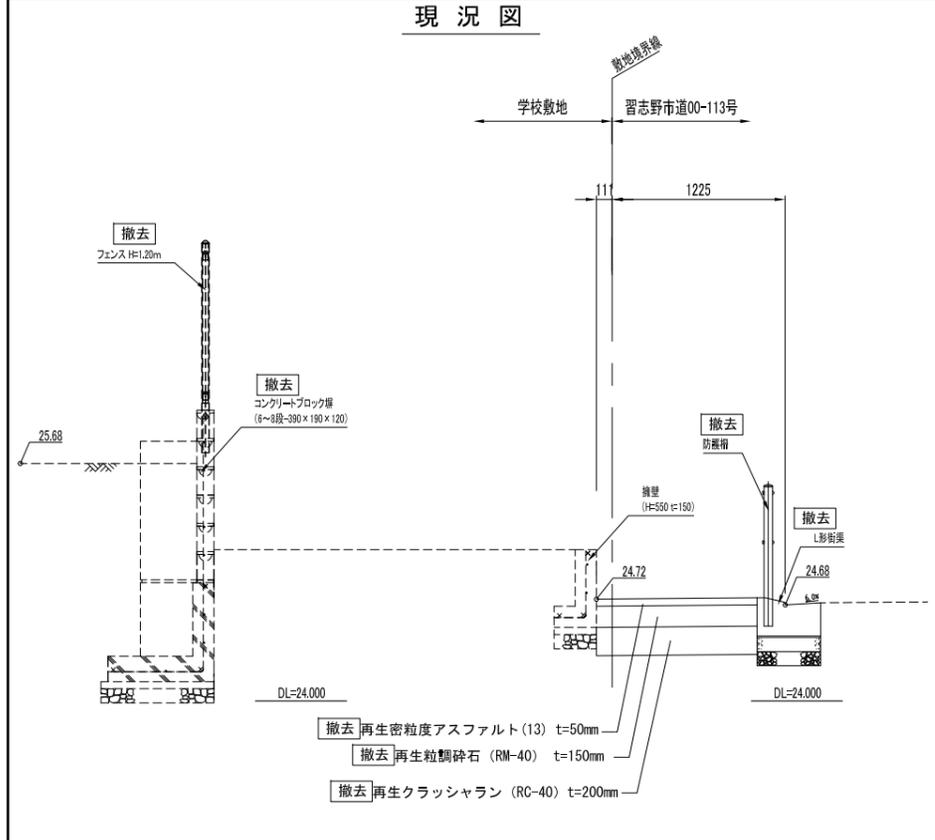


1 既存車道舗装撤去復旧・車道、乗入舗装新設 A1版S=1:20、A3版S=1:40



2 既存歩道舗装撤去 A1版S=1:20、A3版S=1:40

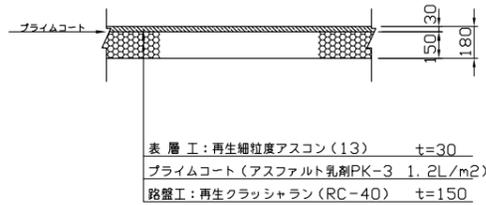


3 歩道舗装新設(透水性アスファルト舗装) A1版S=1:20、A3版S=1:40

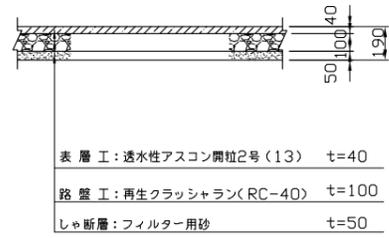




4 既存車道舗装撤去復旧・車道、乗入舗装新設 A1版S=1:20、A3版S=1:40

(習志野市道00-113号)

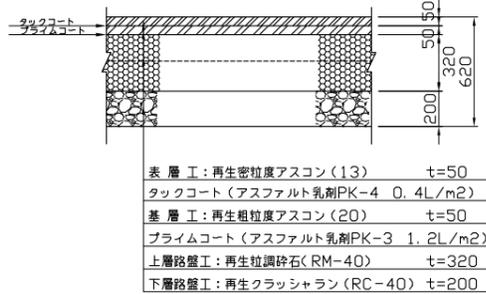


5 L形街渠(習志野市道00-113号) A1版S=1:10、A3版S=1:20

※L形街渠天端に防護柵支柱に合わせφ200 H200の削孔すること。

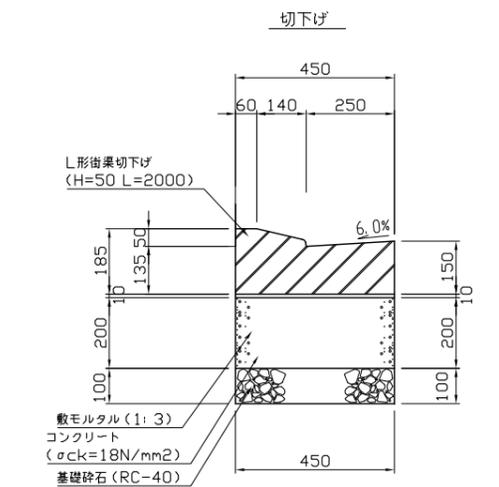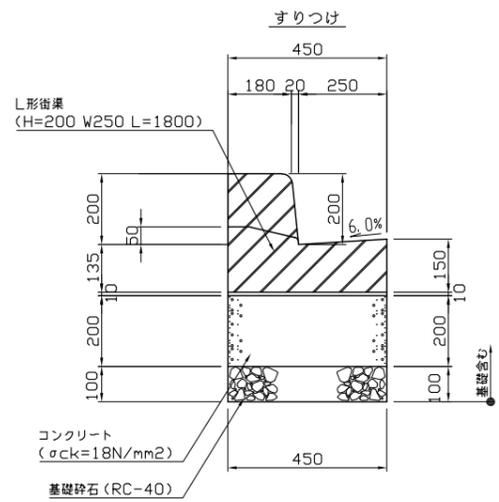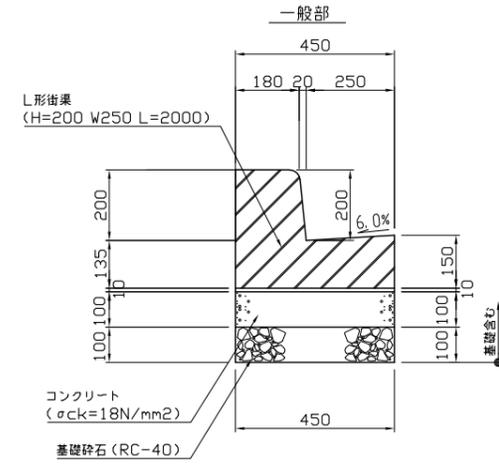


6 防護柵標準図 A1版S=1:20、A3版S=1:40

※1 防護柵新設は3.0m、2.0m、1.5m、1.0mを標準とし、設置位置に応じて配置調整すること。

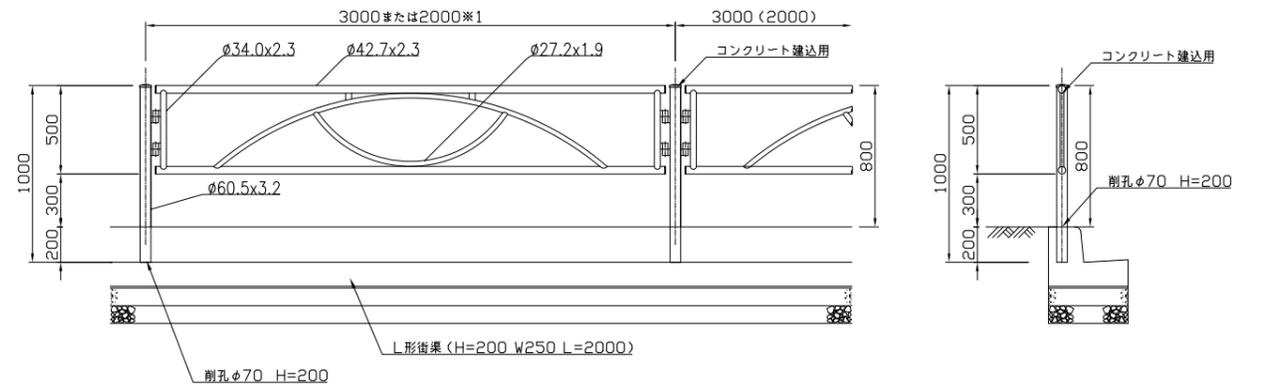


7 カーブミラー基礎撤去・新設 A1版S=1:20、A3版S=1:40

※カーブミラーは既存再利用とするが、移設先で視認性に問題がある箇所は、習志野市道路管理者と協議の上、反射鏡の追加等を行うこと。

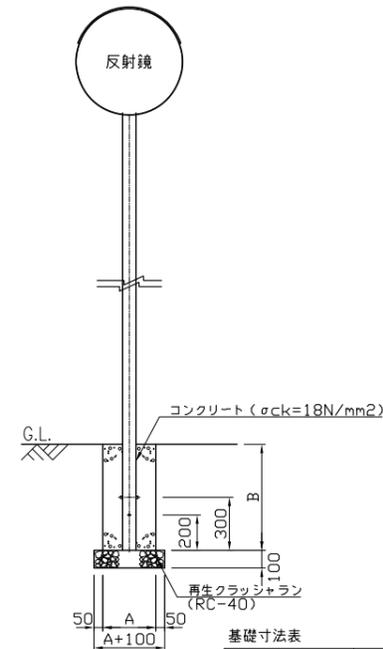

鏡面種類	寸法表(単位mm)			
	舗装有		舗装無	
	A	B	A	B
一面鏡・600φ	500	600	500	800
二面鏡・600φ	500	700	500	1000

キープラン

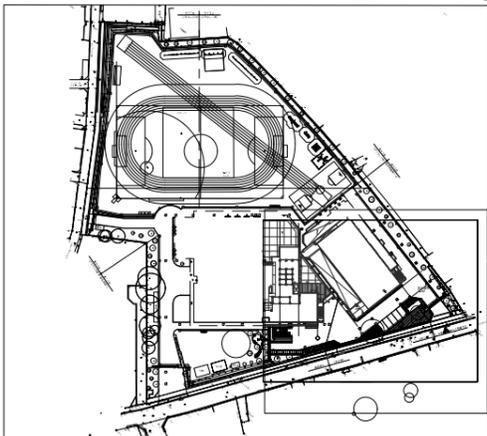

■存置樹木一覧

凡例	名称	H	C	W	備考
C524	メタセコイヤ	15.5	1.78	6.0	整姿剪定共
C525	メタセコイヤ	15.0	1.50	4.0	整姿剪定共
C533	ソメイヨシノ	10.0	1.57	10.0	整姿剪定共



■高木 凡例

凡例	名称	H	C	W	数量	単位	備考
常緑	クスノキ	3.0	0.15	0.8	1	本	丸太八掛支柱客土共
落葉	ウメ	3.0	0.21	1.2	2	本	丸太八掛支柱客土共
	コブシ	3.0	0.15	1.2	1	本	丸太八掛支柱客土共
	ユズリハ	2.5	0.12	1.0	1	本	竹八掛支柱
高木合計						5	本

■低木地被類 凡例

記号	名称	H	C	W	数量	単位	備考
アジサイ	アジサイ	0.4	-	2本立	43	株	5株/m2
低木帯1	低木帯1				86.3	m2	
ヒラドツツジ	ヒラドツツジ	0.5	-	0.5	217	株	2株/m2
クリシマツツジ	クリシマツツジ	0.5	-	0.4	108	株	1株/m2, 赤花
オオムラサキツツジ	オオムラサキツツジ	0.4	-	0.4	108	株	1株/m2
低木帯2	低木帯2				25.7	m2	
斑入りトベラ	斑入りトベラ	0.6	-	0.5	26	株	1株/m2
クリシマツツジ	クリシマツツジ	0.5	-	0.4	51	株	2株/m2, 白花
ヤマブキ	ヤマブキ	0.5	-	3本立	12	株	0.5株/m2
アジサイ	アジサイ	0.4	-	2本立	12	株	0.5株/m2
低木合計						577	株
芝生播種	芝生播種				41.02	m2	ノシバ

・客土厚さは、国土省「公共建築工事標準仕様書（建築工事編）」表23.2.1に定める、有効土層の厚さに準ずる。  
 ・現場発生の良質土は使用可とする。

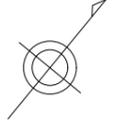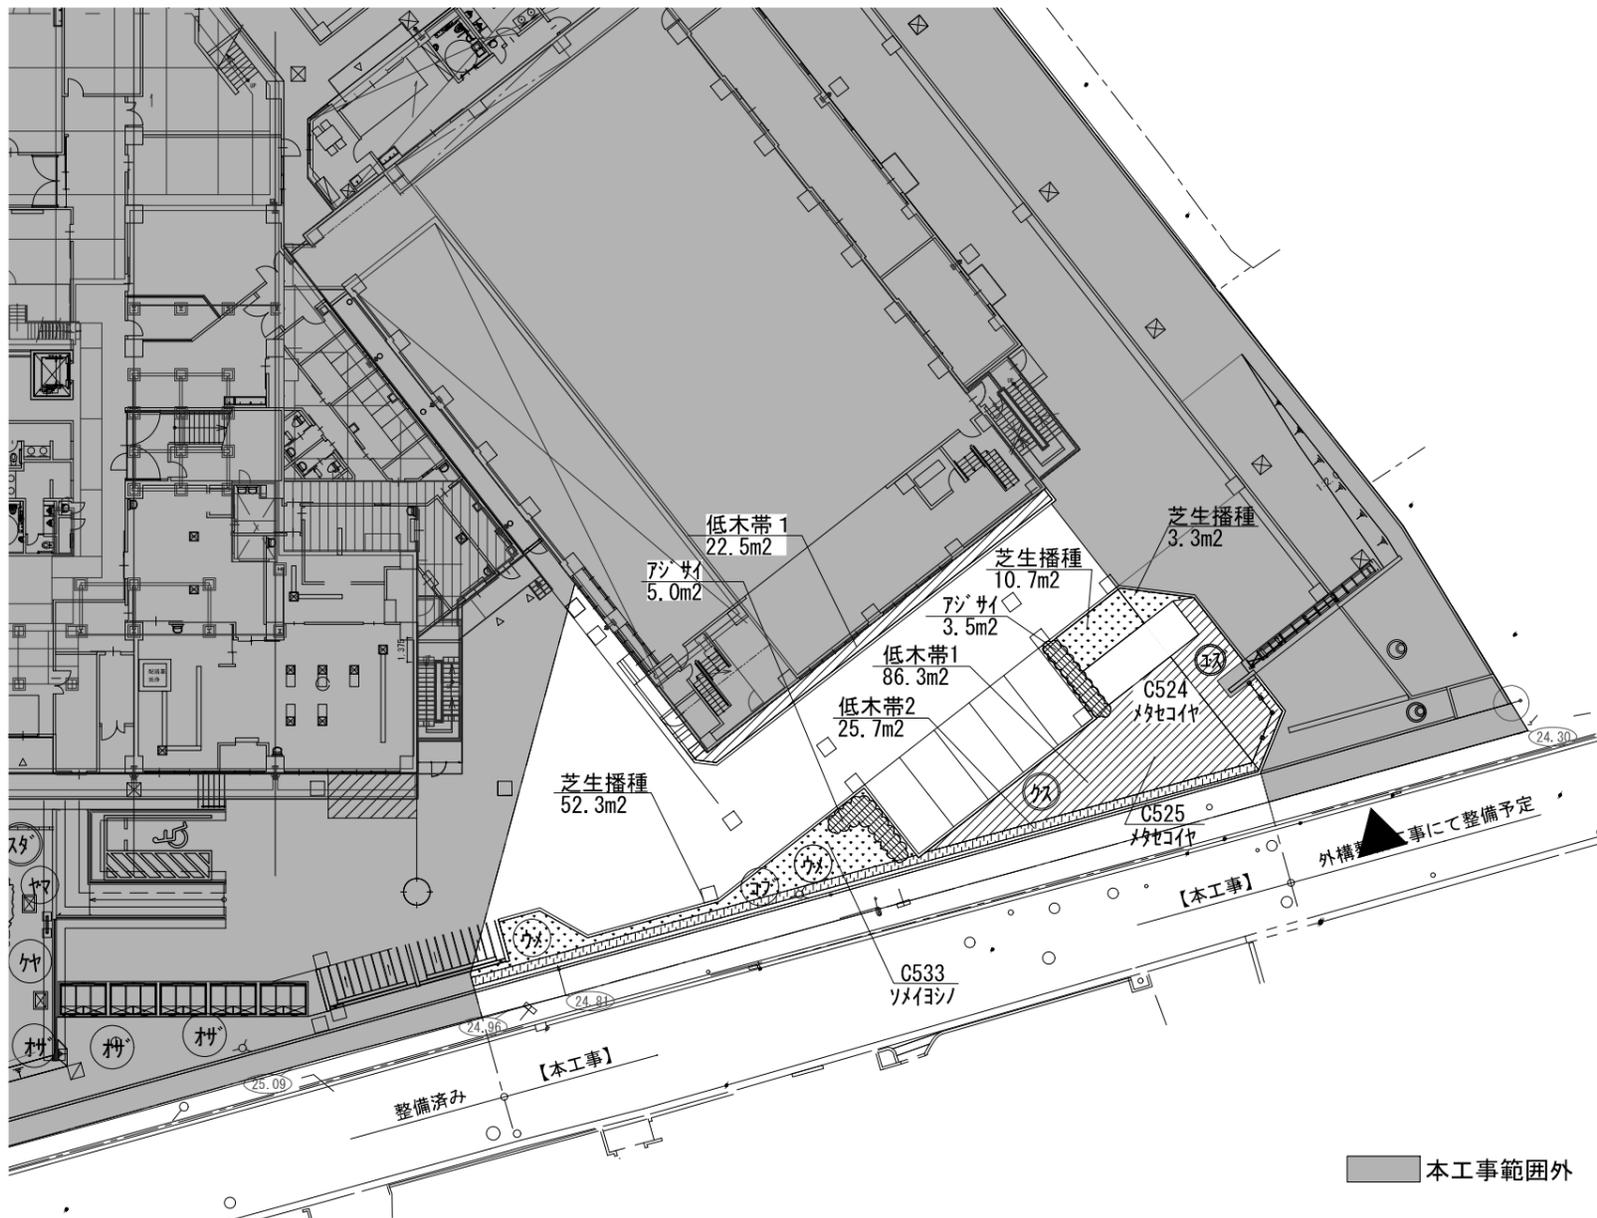

株式会社 教育施設研究所

工事名称  
 大久保小学校屋内運動場改築他工事（建築工事）  
 【大久保小学校屋内運動場改築工事（建築工事）】  
 DATE '22-04-  
 DRAWING NO. G-019  
 SCALE A1: 1:200 A3: 1:400

一級建築士大臣登録 第173412号 高松 敏彦  
 一級建築士大臣登録 第316710号 宮本 弘毅  
 一級建築士大臣登録 第363004号 木戸 直規

ARCHITECT & OFFICE BRANCH APPR. BY CHKD. BY  
 東京都中央区日本橋本町3丁目4番7号  
 株式会社 教育施設研究所  
 一級建築士事務所 東京都知事登録第4834号

DRAWN BY DRAWING TITLE  
 植栽計画図