


習志野市

鷺沼二丁目

拡大図 1:250

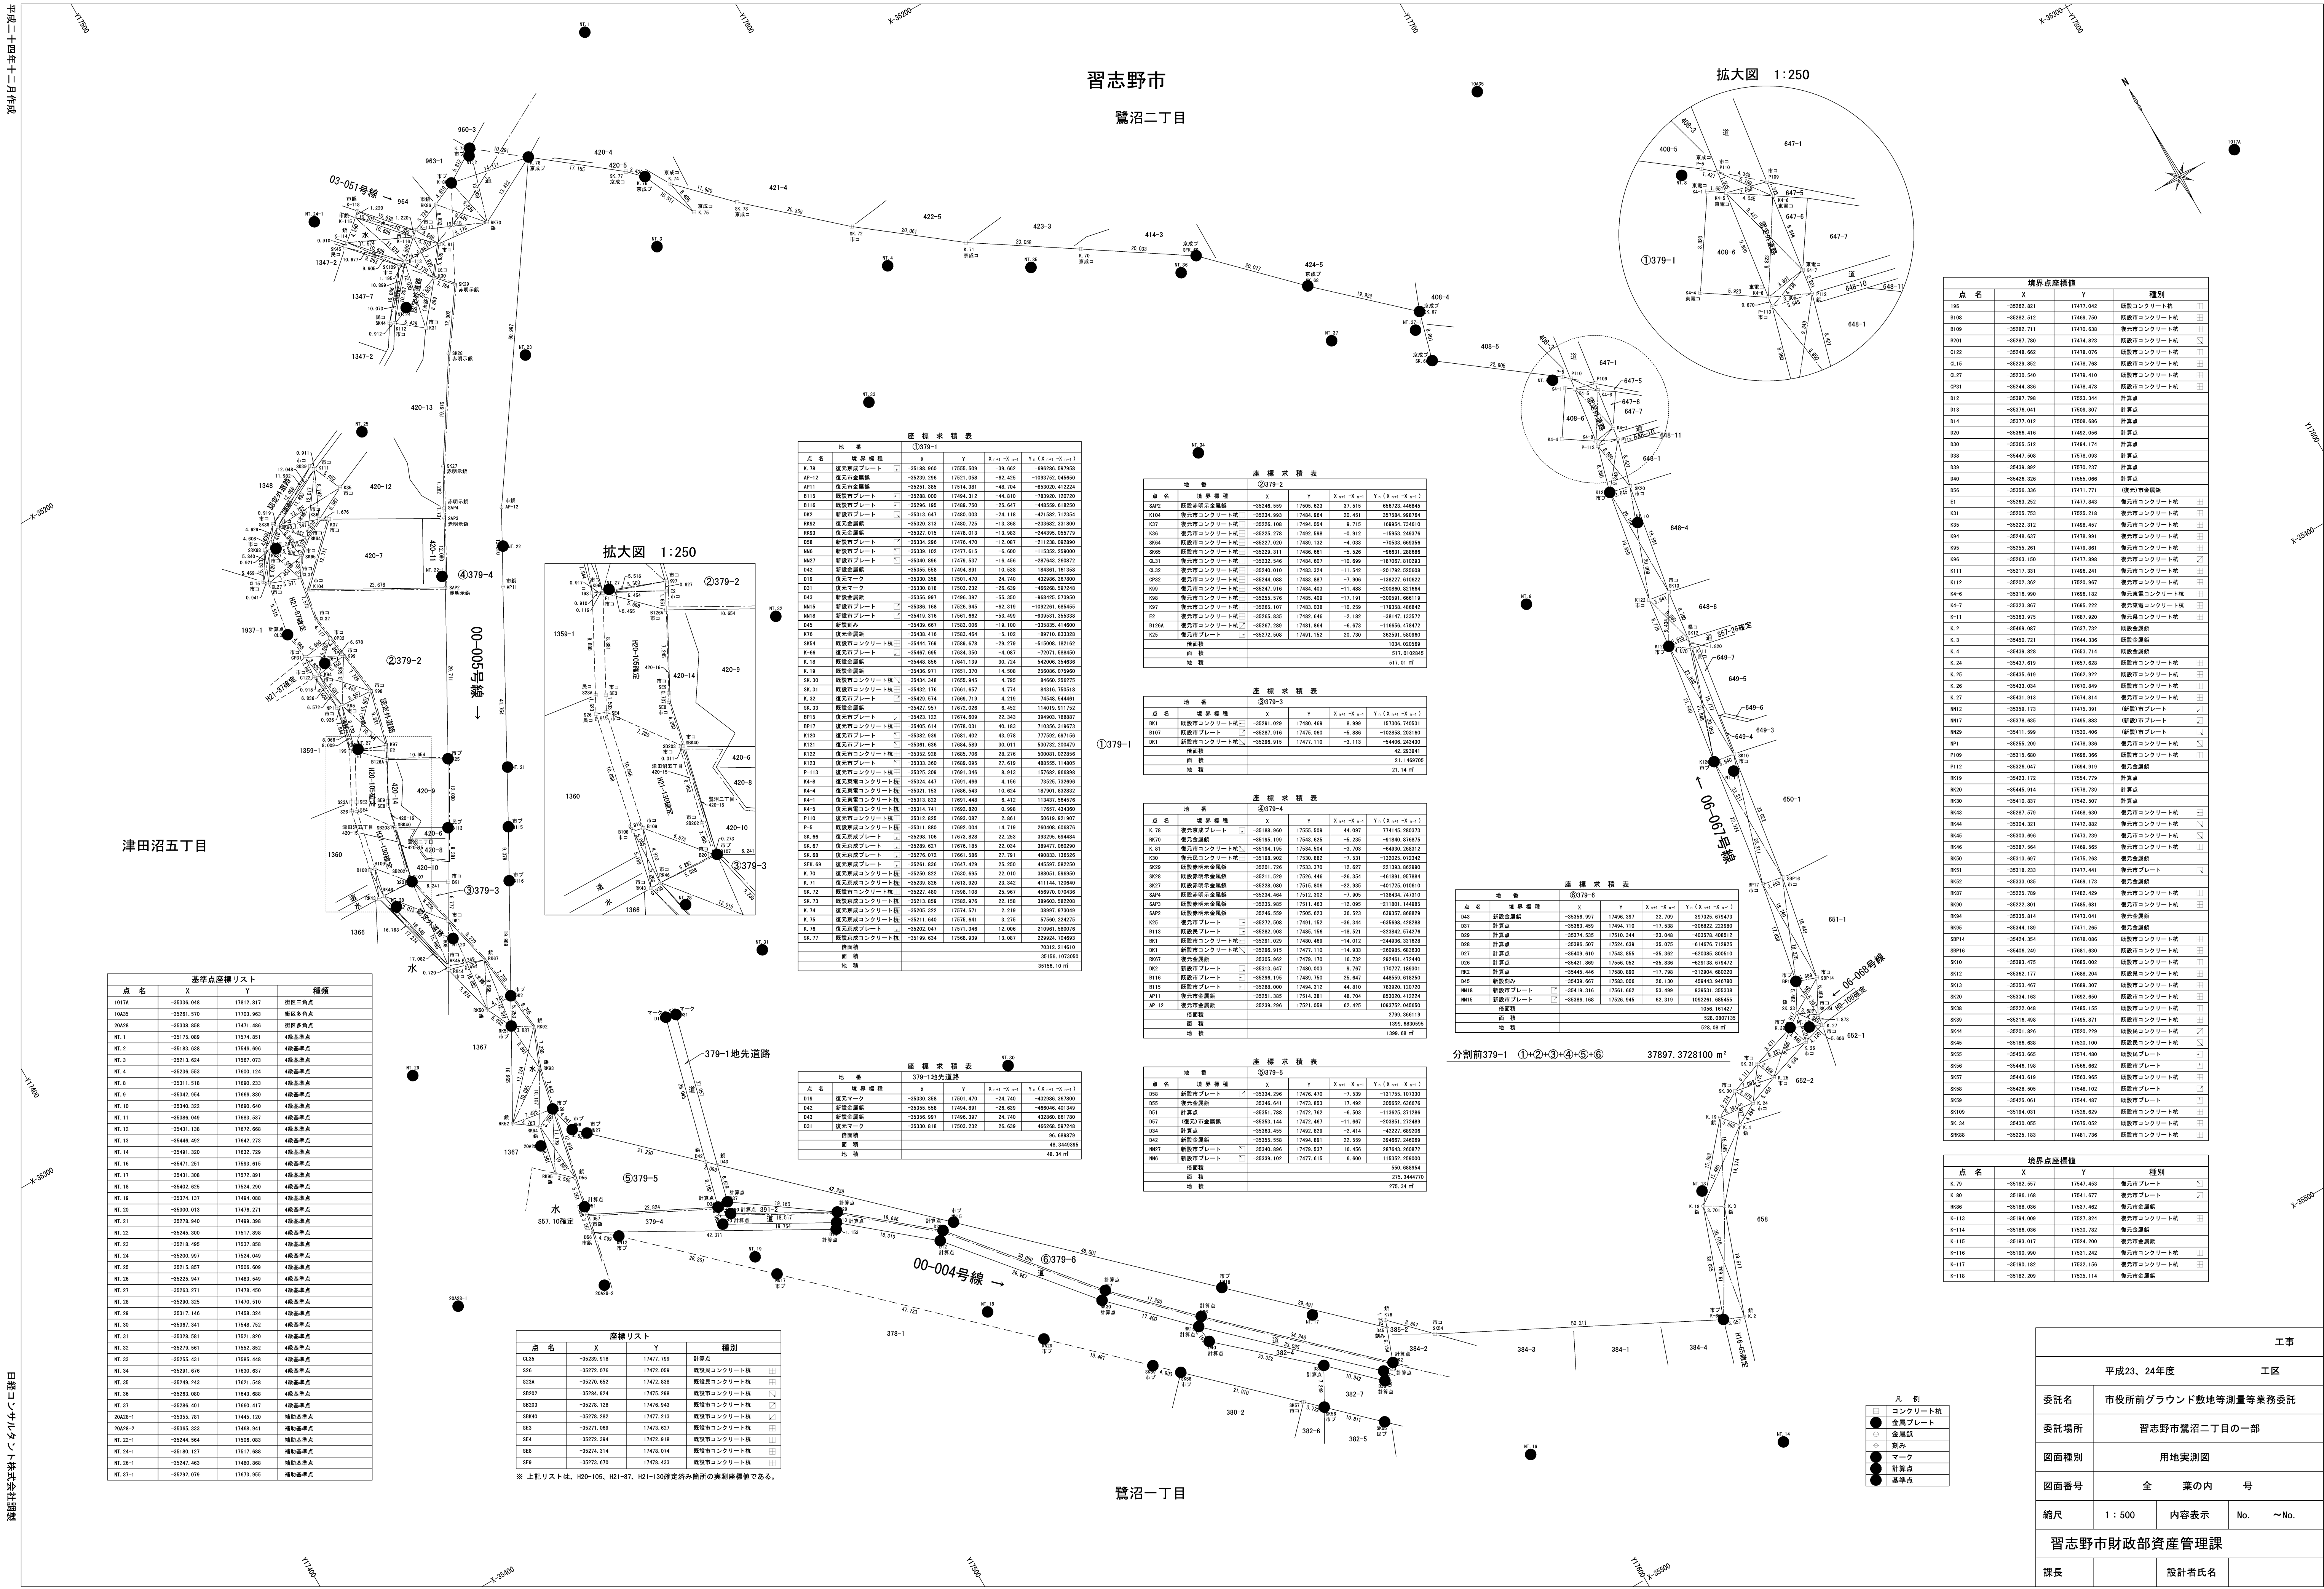

境界点座標値				
点 名	X	Y	種別	
B05	-35385.851	17477.045	既設コンクリート杭	☒
B108	-35382.512	17468.755	既設市コンクリート杭	☒
B109	-35382.711	17470.638	既設市コンクリート杭	☒
B201	-35381.780	17474.833	既設市コンクリート杭	☒
CL122	-35348.662	17476.076	既設市コンクリート杭	☒
CL15	-35378.852	17476.768	既設市コンクリート杭	☒
CL37	-35320.640	17476.410	既設市コンクリート杭	☒
CP31	-35344.836	17476.478	既設市コンクリート杭	☒
D12	-35387.798	17523.344	計算点	☒
D13	-35376.041	17508.357	計算点	☒
D14	-35377.012	17508.486	計算点	☒
D20	-35386.416	17482.056	計算点	☒
D30	-35385.512	17494.174	計算点	☒
D38	-35447.508	17576.093	計算点	☒
D39	-35438.892	17570.237	計算点	☒
D40	-35476.326	17555.066	計算点	☒
D56	-35356.336	17471.771	(復元)市金属線	☒
E1	-35383.252	17477.645	復元市コンクリート杭	☒
E21	-35378.753	17525.719	既設市コンクリート杭	☒
E26	-35372.312	17468.457	復元市コンクリート杭	☒
E34	-35348.827	17472.861	復元市コンクリート杭	☒
E35	-35355.281	17476.981	既設市コンクリート杭	☒
E36	-35363.150	17477.898	既設市コンクリート杭	☒
E111	-35317.331	17496.241	復元市コンクリート杭	☒
E112	-35302.362	17506.467	復元市コンクリート杭	☒
E4-6	-35316.990	17508.182	復元市コンクリート杭	☒
E4-7	-35323.867	17509.222	復元市コンクリート杭	☒
E-11	-35363.975	17557.950	既設市コンクリート杭	☒
E-2	-35406.087	17637.732	既設市金属線	☒
E-3	-35450.721	17644.336	既設市金属線	☒
E-4	-35439.828	17653.714	既設市金属線	☒
E-24	-35437.619	17657.628	既設市コンクリート杭	☒
E-25	-35435.619	17665.822	既設市コンクリート杭	☒
E-26	-35433.034	17676.849	既設市コンクリート杭	☒
E-27	-35431.913	17670.814	復元市コンクリート杭	☒
FM12	-35358.123	17475.391	(新設)市プレート	☒
MM17	-35378.635	17499.585	既設市コンクリート杭	☒
MM19	-35411.599	17535.406	(新設)市プレート	☒
MP1	-35376.299	17478.636	既設市コンクリート杭	☒
PI09	-35315.680	17698.366	既設市コンクリート杭	☒
PI12	-35326.047	17694.919	復元金属線	☒
RM19	-35424.172	17554.779	計算点	☒
RM20	-35445.914	17578.739	計算点	☒
RM20	-35410.837	17542.507	計算点	☒
RM43	-35378.579	17468.630	復元市コンクリート杭	☒
RM46	-35389.021	17575.885	既設市コンクリート杭	☒
RM48	-35385.666	17473.239	既設市コンクリート杭	☒
RM48	-35374.554	17468.545	復元市コンクリート杭	☒
RM50	-35313.697	17473.263	復元市金属線	☒
RM51	-35318.233	17477.441	復元市プレート	☒
RM52	-35333.035	17468.173	復元市コンクリート杭	☒
RM57	-35378.789	17485.429	復元市コンクリート杭	☒
RM90	-35322.801	17485.681	既設市金属線	☒
RM94	-35333.614	17472.041	復元金属線	☒
RM95	-35348.189	17477.295	復元市金属線	☒
RM94	-35441.304	17576.066	既設市コンクリート杭	☒
RM914	-35404.249	17601.620	既設市コンクリート杭	☒
RM10	-35388.479	17685.002	既設市コンクリート杭	☒
RM12	-35382.177	17688.204	既設市コンクリート杭	☒
RM13	-35353.467	17688.307	既設市コンクリート杭	☒
RM20	-35334.163	17693.650	既設市コンクリート杭	☒
RM44	-35377.048	17485.155	既設市コンクリート杭	☒
RM39	-35376.468	17495.871	既設市コンクリート杭	☒
RM46	-35381.628	17525.100	既設市コンクリート杭	☒
RM55	-35453.665	17574.480	既設市プレート	☒
RM56	-35446.198	17566.662	既設市プレート	☒
RM57	-35443.619	17565.165	既設市コンクリート杭	☒
RM58	-35476.505	17548.102	既設市プレート	☒
RM59	-35475.041	17544.467	既設市プレート	☒
RM109	-35194.031	17526.829	既設市コンクリート杭	☒
RM34	-35430.035	17675.052	既設市コンクリート杭	☒
RM98	-35375.183	17481.736	既設市コンクリート杭	☒

境界点座標値				
点 名	X	Y	種別	
E-79	-35182.557	17547.453	復元市プレート	☒
E-80	-35186.168	17541.677	復元市プレート	☒
RM86	-35188.036	17537.482	復元市金属線	☒
E-113	-35194.009	17525.824	復元市コンクリート杭	☒
E-114	-35186.036	17526.782	復元市金属線	☒
E-115	-35183.017	17526.200	復元市金属線	☒
E-116	-35190.890	17531.242	復元市コンクリート杭	☒
E-117	-35180.182	17527.156	復元市コンクリート杭	☒
E-118	-35182.309	17525.114	復元市金属線	☒

工事	
平成23、24年度 工区	
委託名	市役所地下グラウンド敷地等測量等業務委託
委託場所	習志野市鷺沼二丁目の一部
図面種別	用地実測図
図面番号	全 業の内 号
縮尺	1:500 内容表示 No. ~No.
習志野市財政部資産管理課	
課長	設計者氏名

鷺沼一丁目

凡 例	
☒	コンクリート杭
●	金属プレート
○	金属線
▲	既設
●	マーク
●	計算点
●	基準点