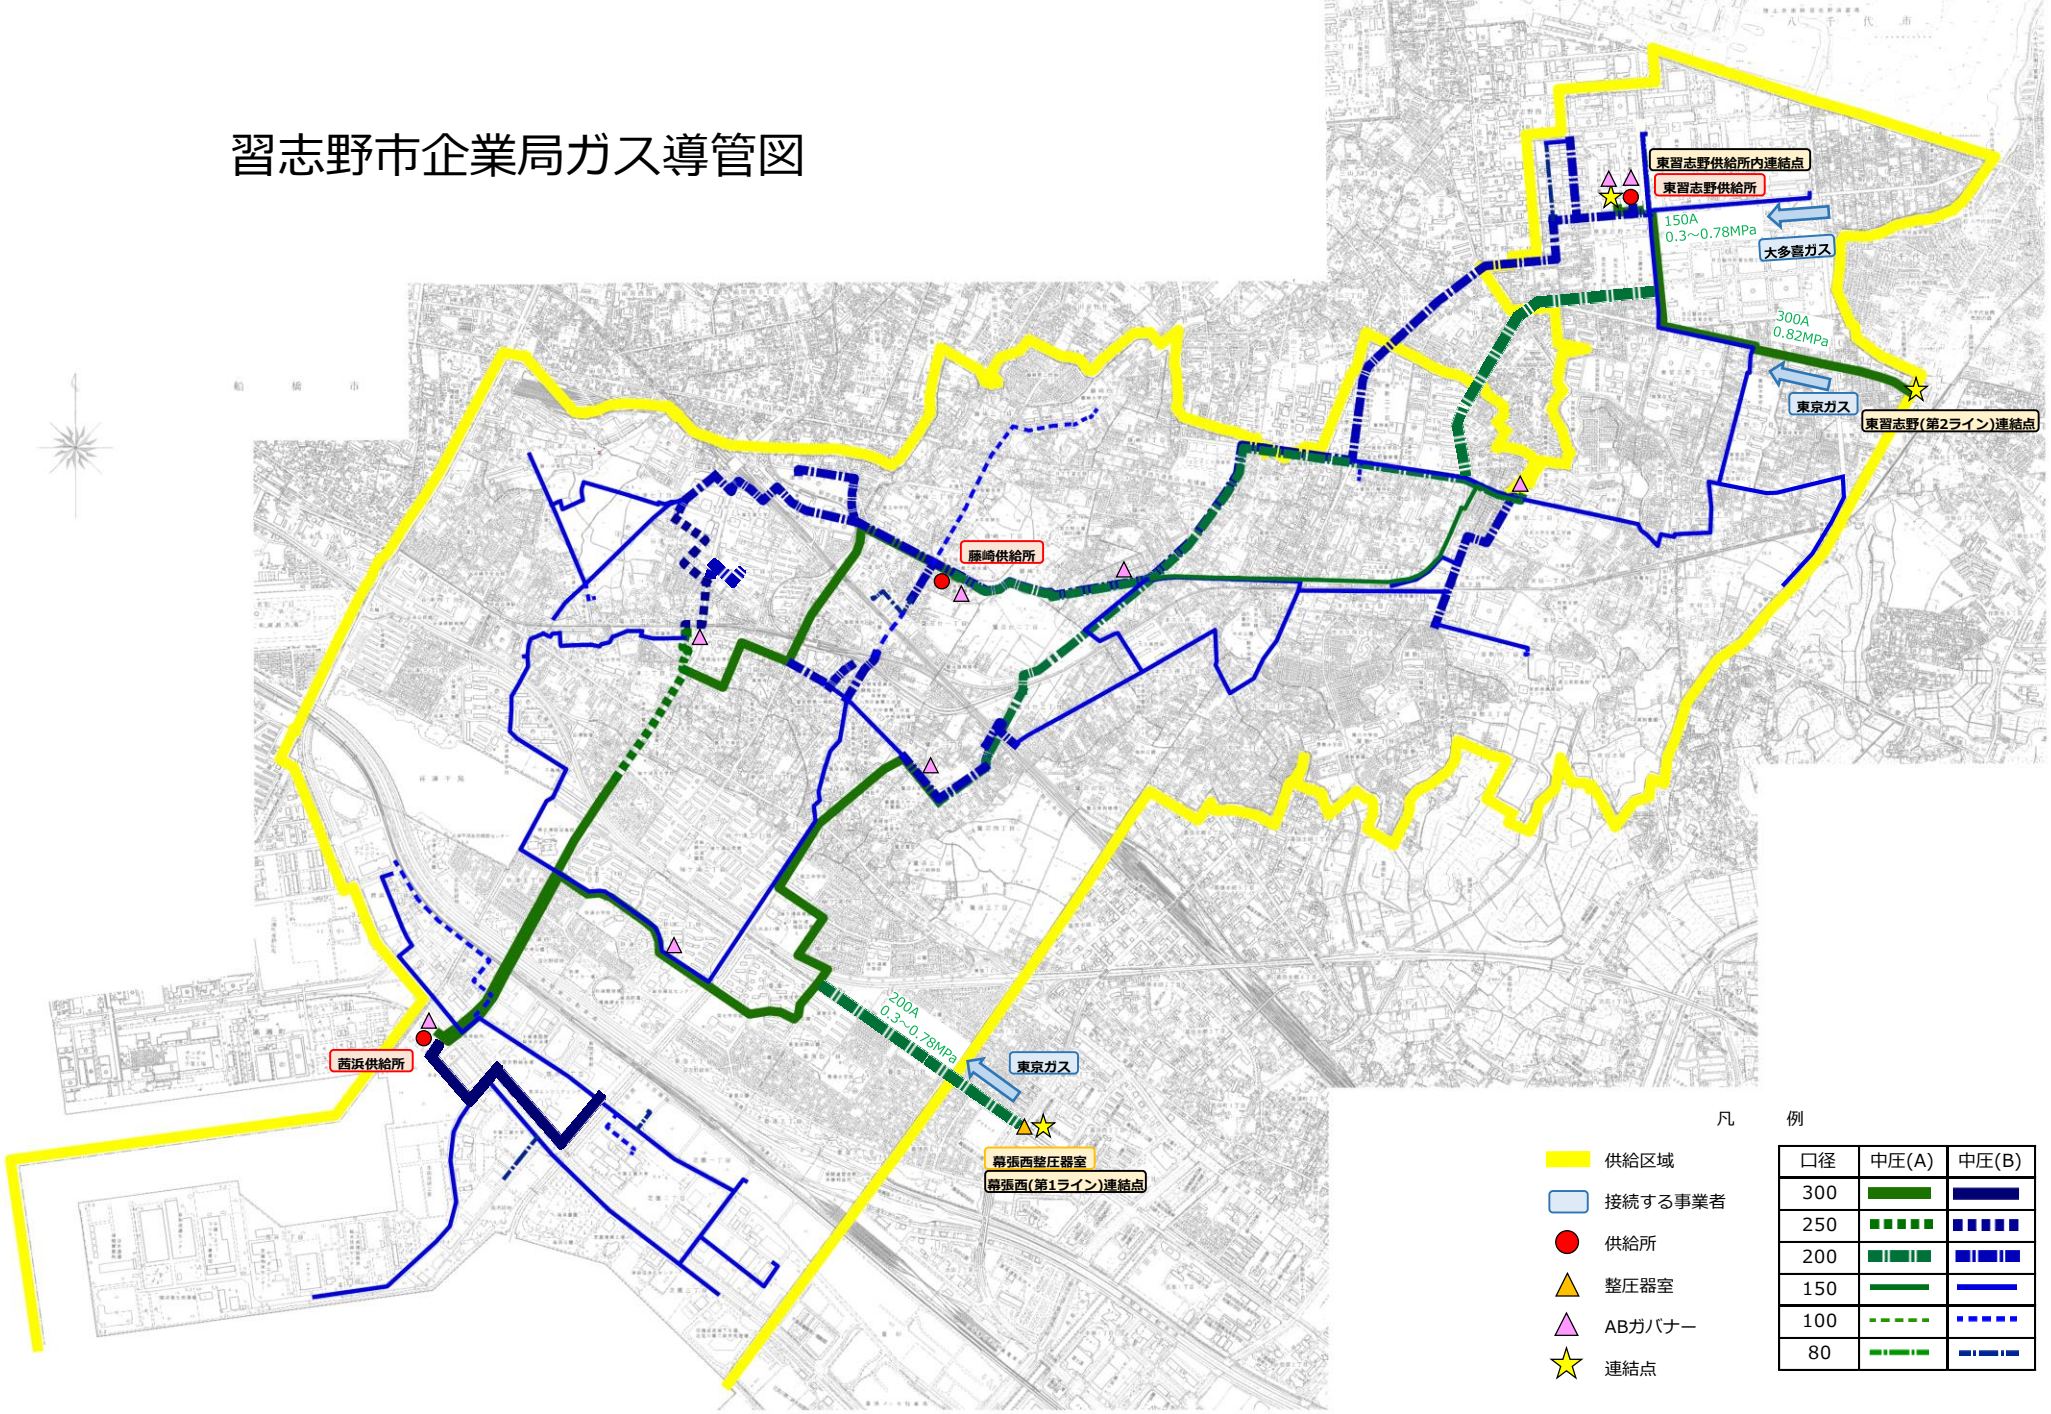習志野市企業局ガス導管図