


令和2年度ガス供給計画図

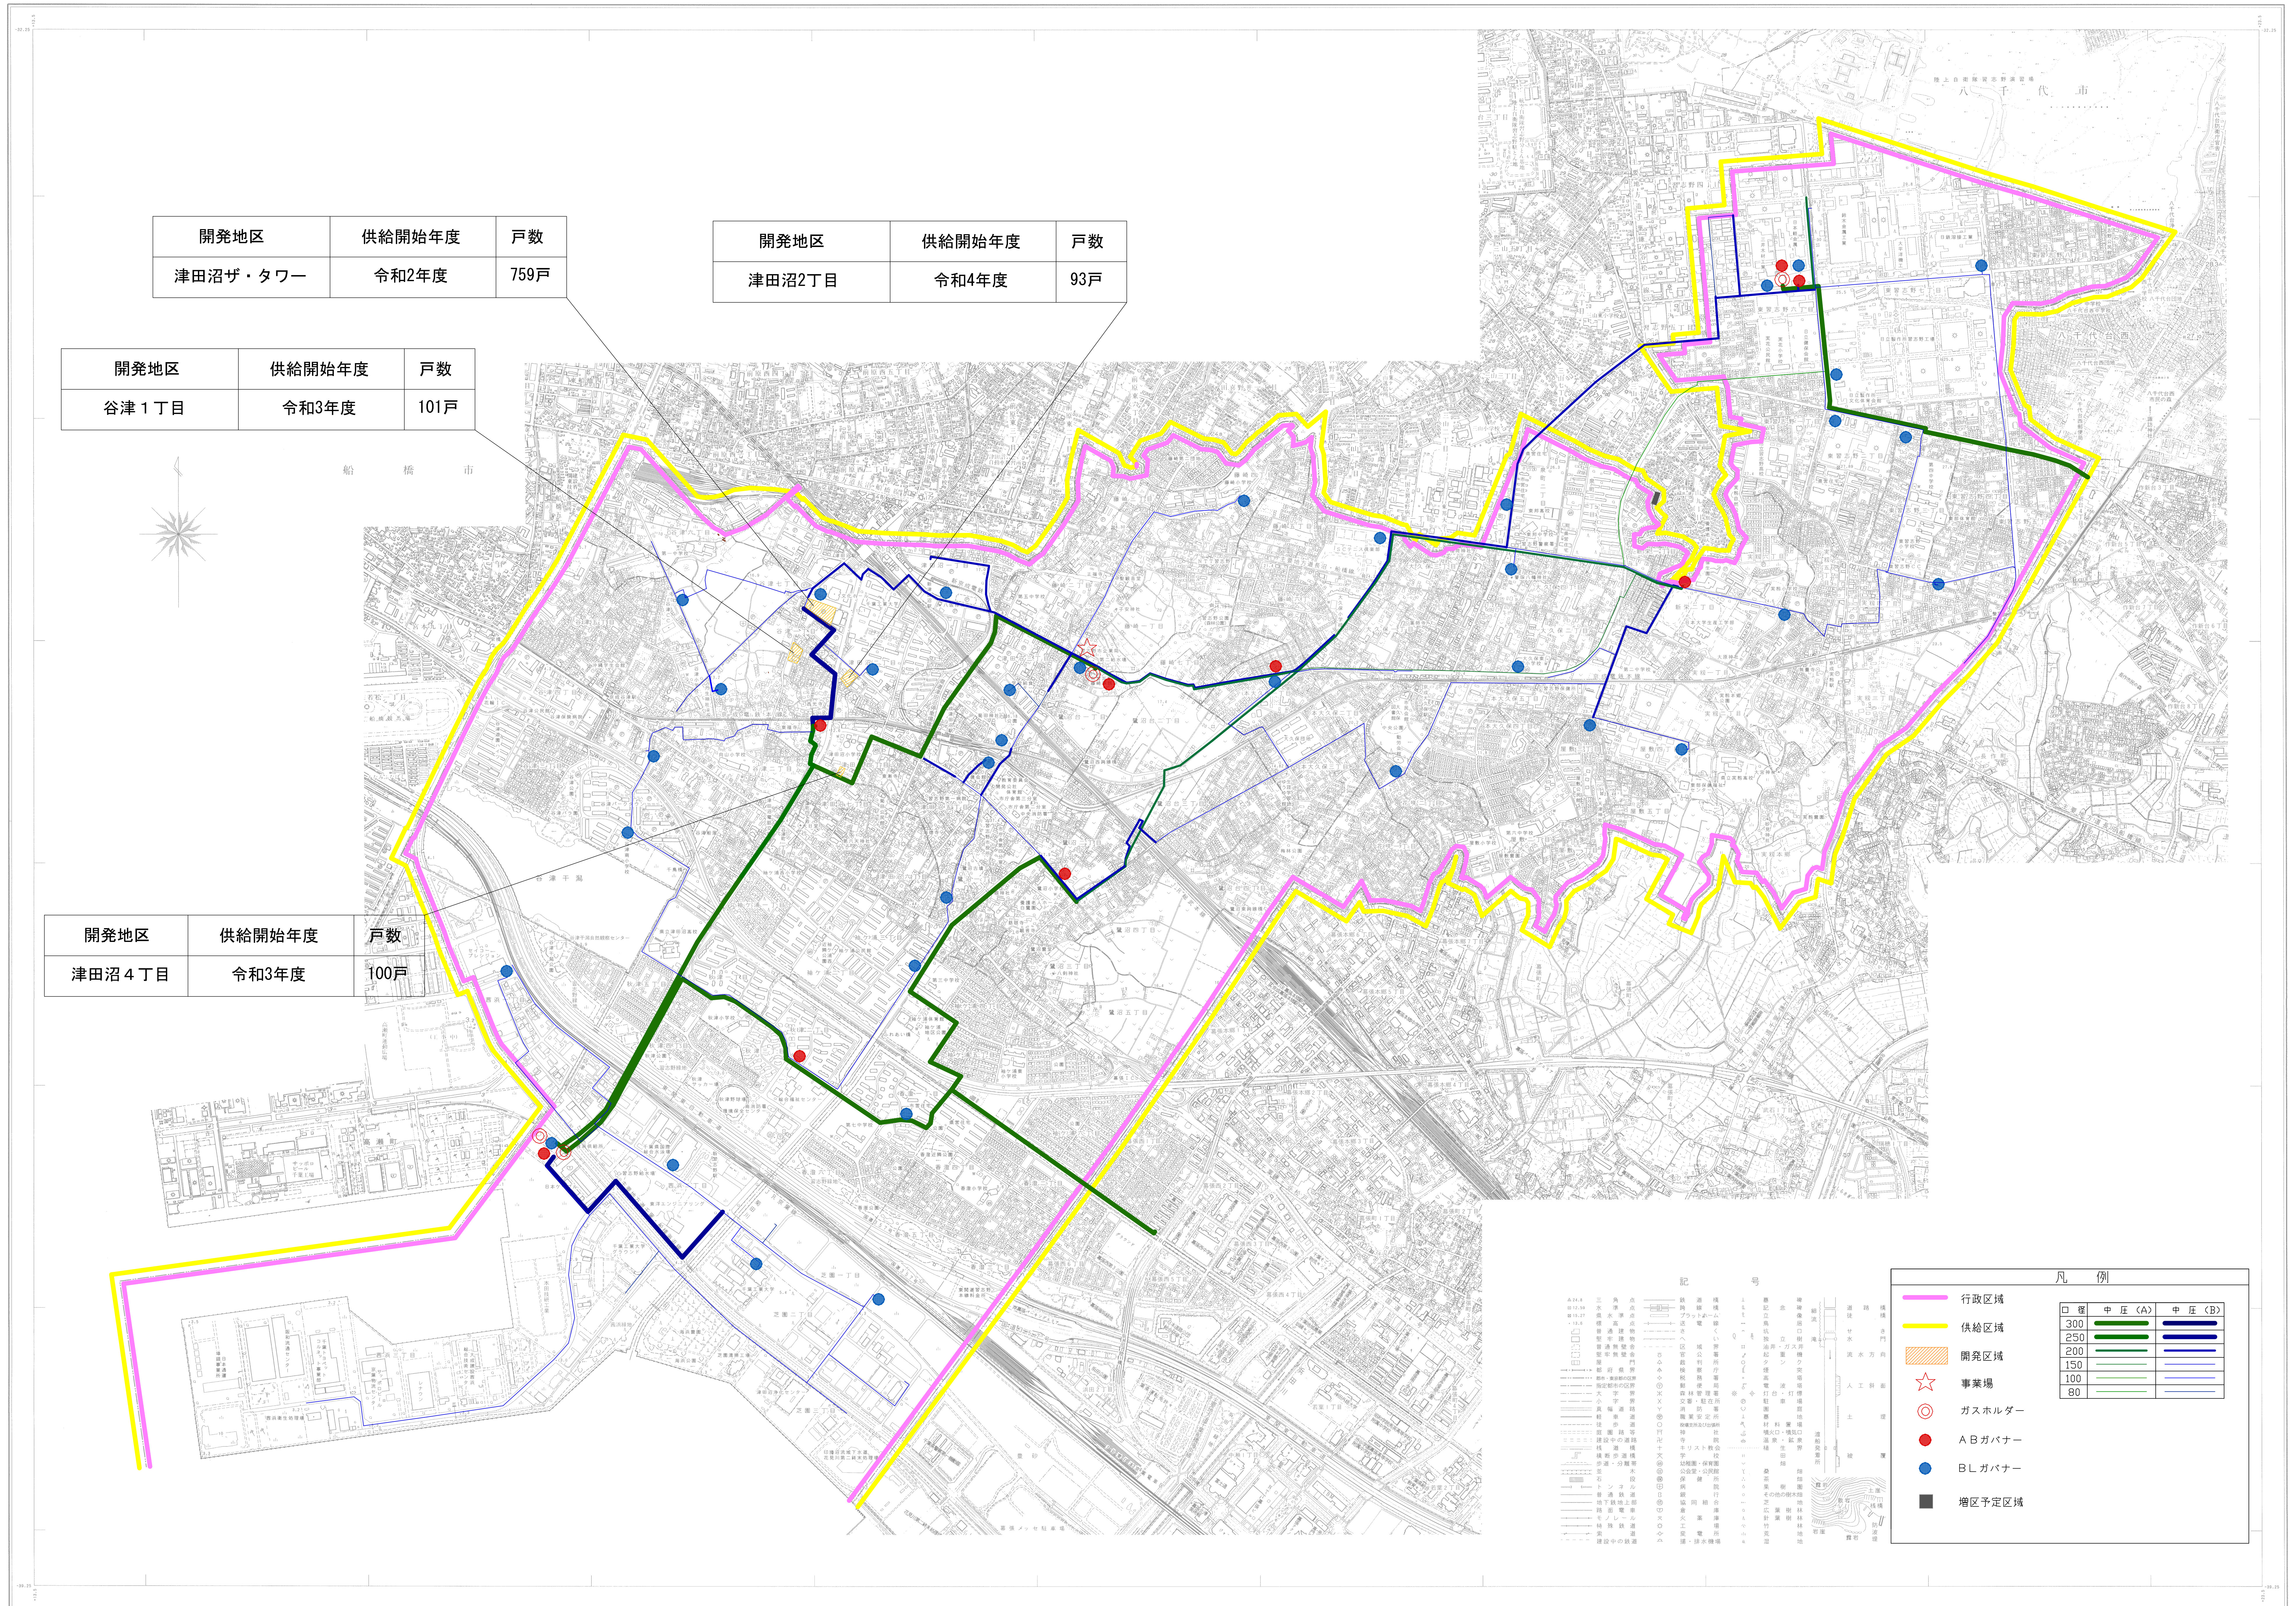

開発地区	供給開始年度	戸数
津田沼ザ・タワー	令和2年度	759戸

開発地区	供給開始年度	戸数
津田沼2丁目	令和4年度	93戸

開発地区	供給開始年度	戸数
谷津1丁目	令和3年度	101戸

開発地区	供給開始年度	戸数
津田沼4丁目	令和3年度	100戸

凡例		
行政区域	供給区域	開発区域
事業場	ガスホルダー	A/Bガバナー
		B/Lガバナー
		増区予定区域
口徑	中庄(A)	中庄(B)
300	250	200
150	100	80