



# 令和3年度ガス供給計画図

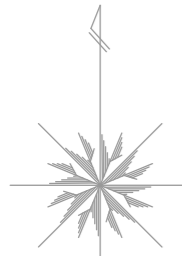

開発地区	供給開始年度	戸数
谷津1丁目	令和3年度	101戸

開発地区	供給開始年度	戸数
津田沼2丁目	令和4年度	93戸

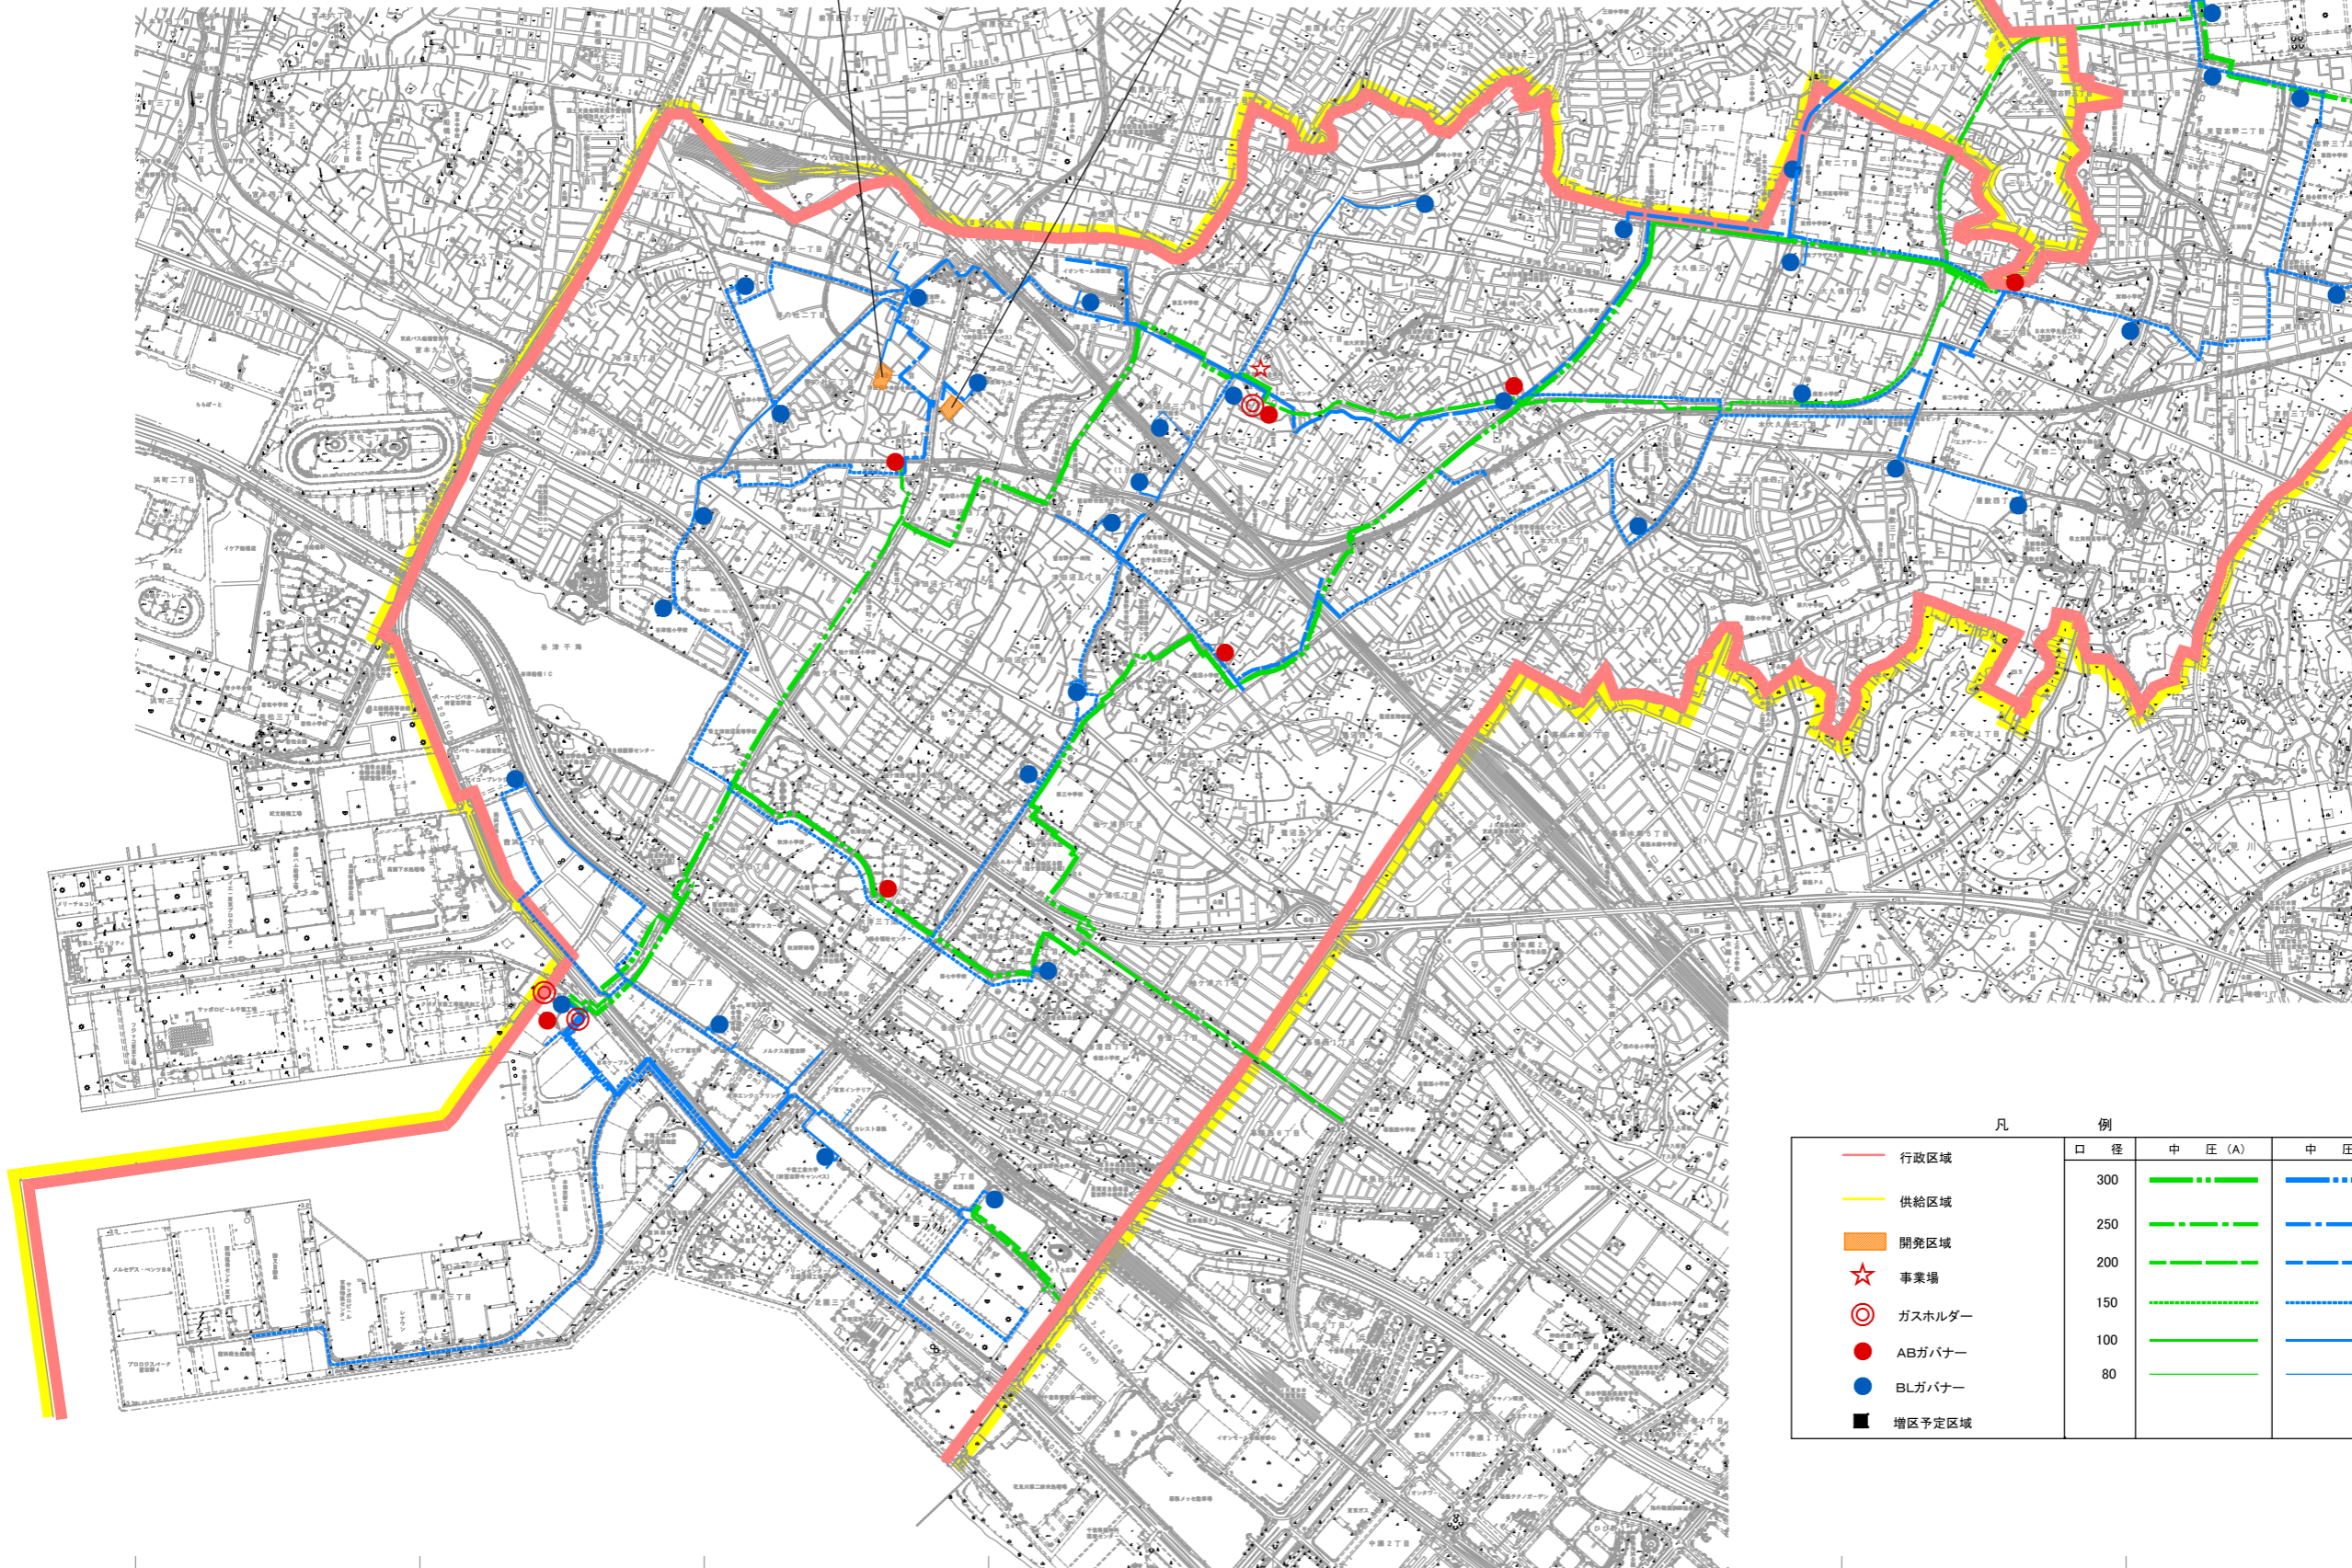

凡例	口径	
	中圧(A)	中圧(B)
行政区域		
供給区域		
開発区域		
事業場		
ガスホルダー		
ABガバナー		
BLガバナー		
増区予定区域		


