平成二十七年三月修正

令和７年度ガス供給計画図

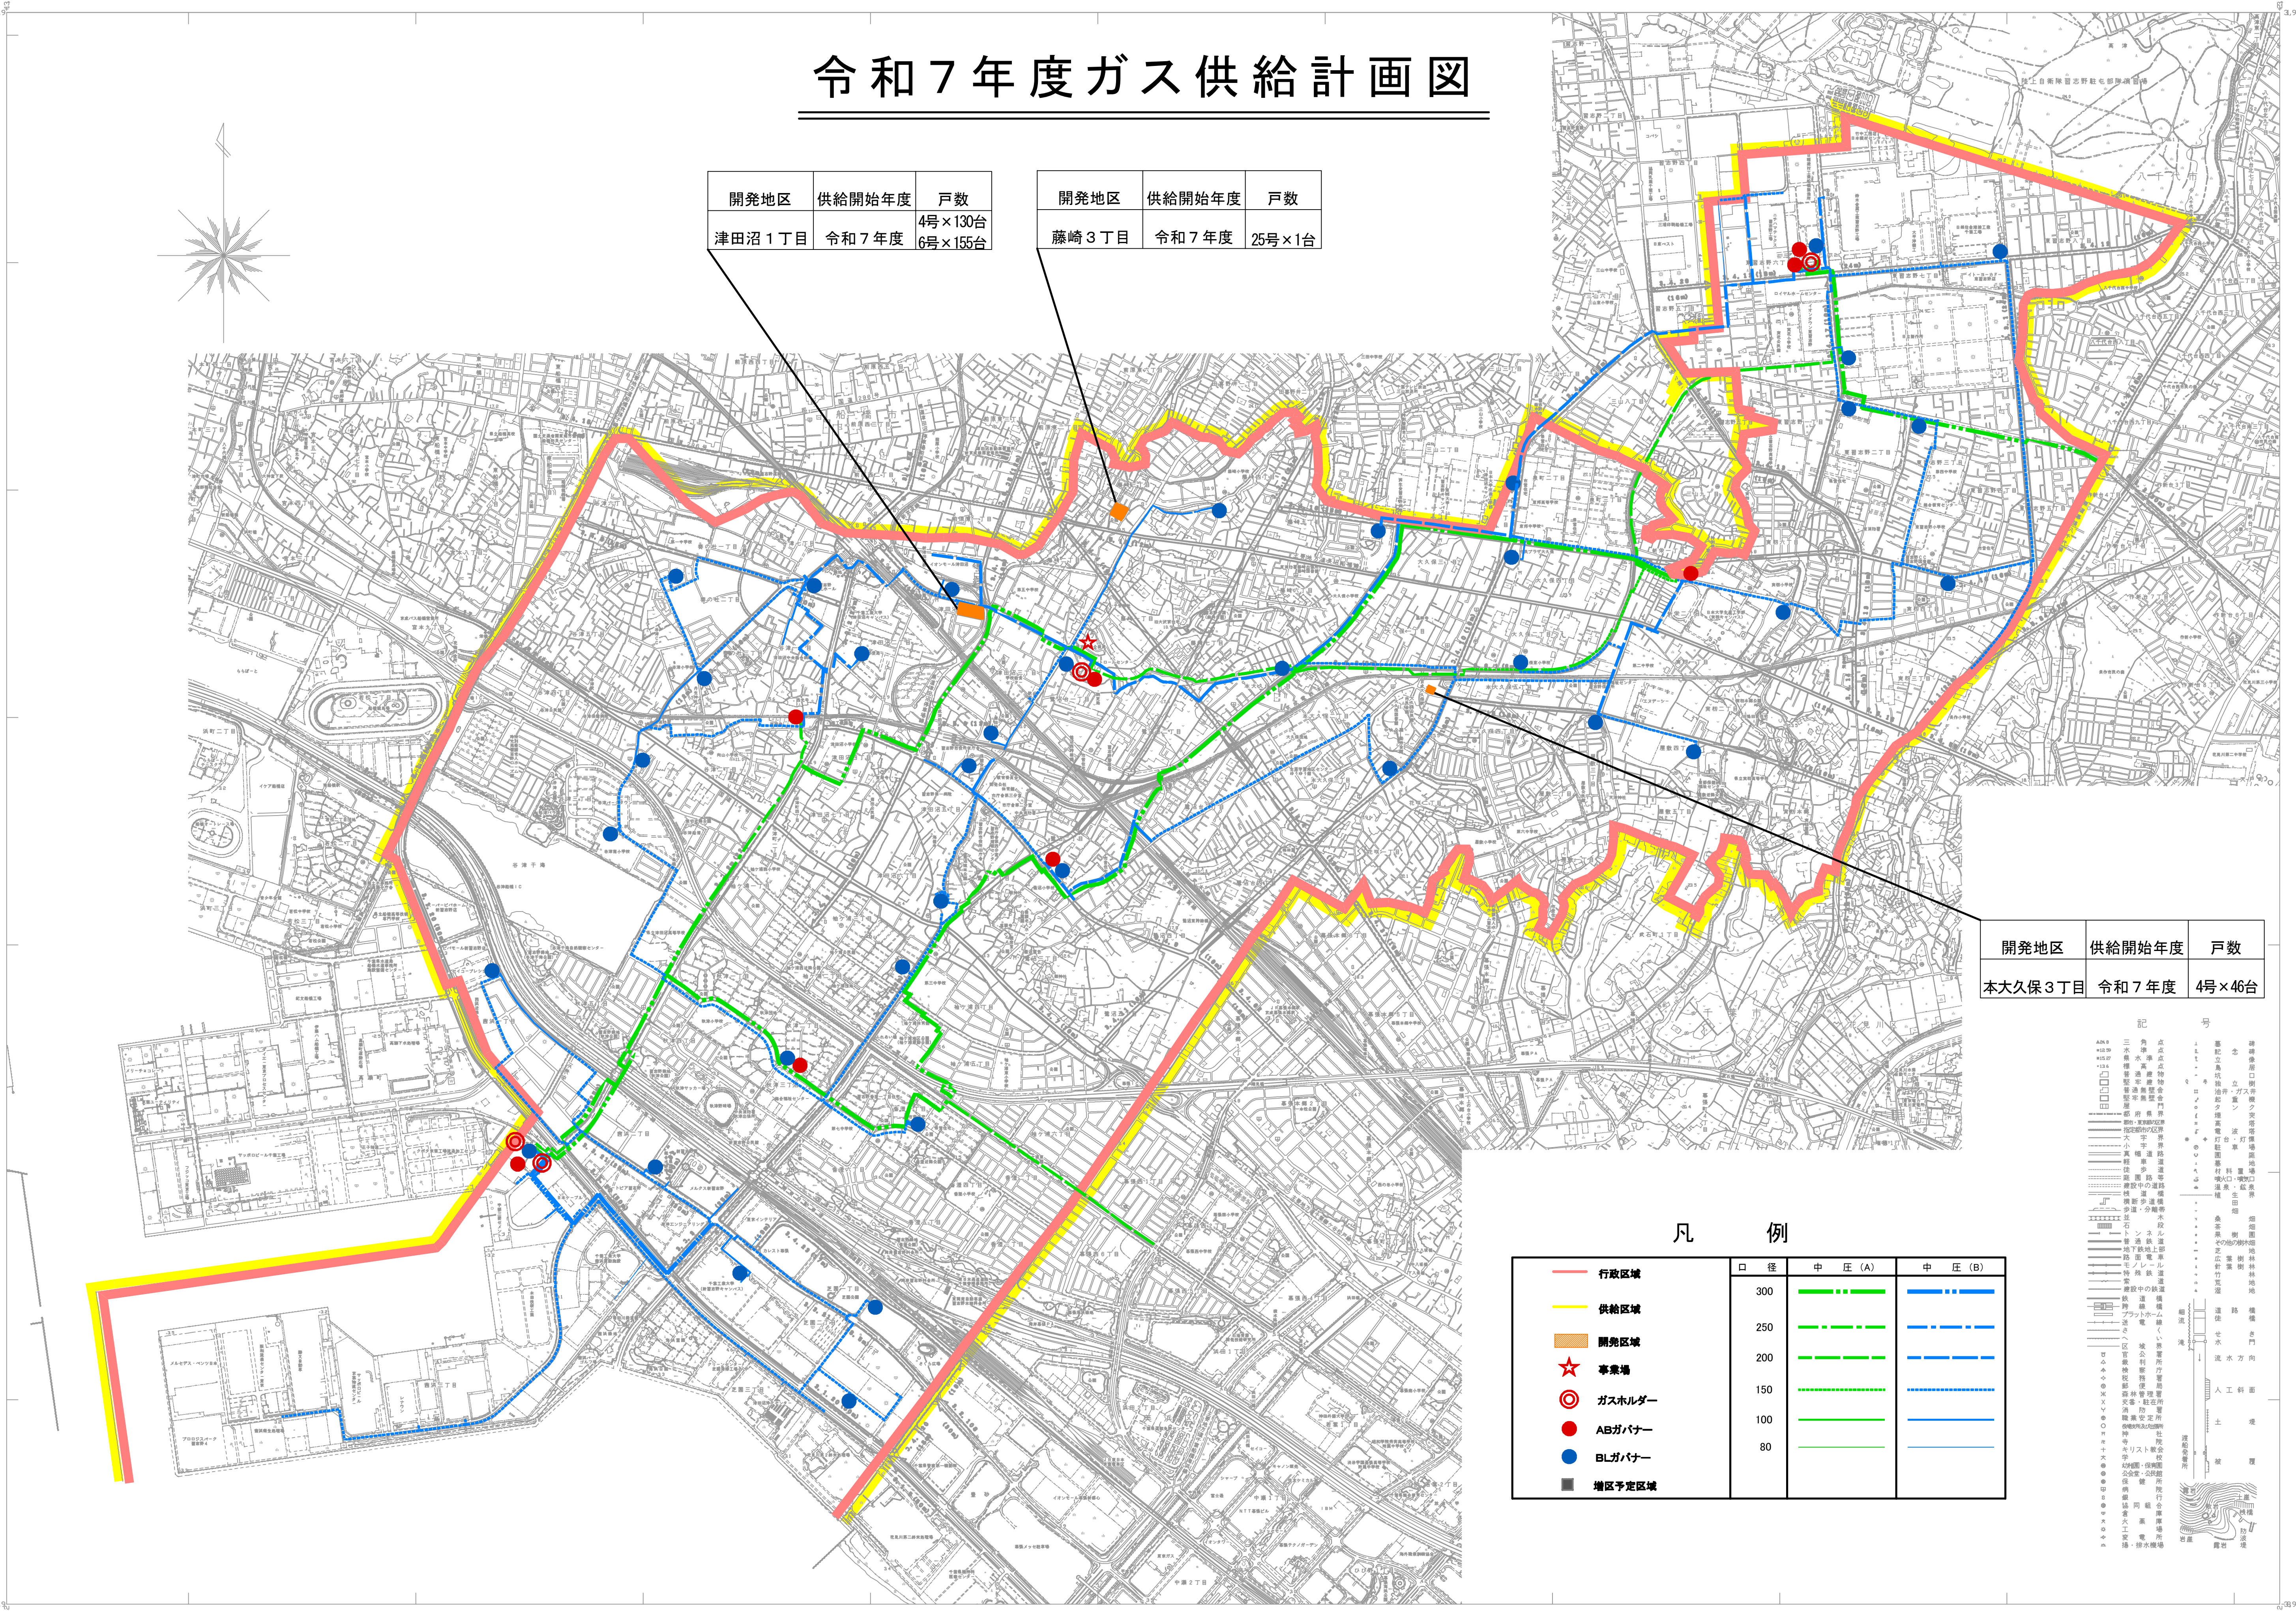

開発地区	供給開始年度	戸数
津田沼１丁目	令和７年度	4号×130台 6号×155台

開発地区	供給開始年度	戸数
藤崎３丁目	令和７年度	25号×1台

開発地区	供給開始年度	戸数
本大久保３丁目	令和７年度	4号×46台

凡　　例

🟥	行政区域
🟨	供給区域
▨	開発区域
☆	事業場
◎	ガスホルダー
●	ABガバナー
●	BLガバナー
■	増区予定区域

口　径	中　圧（A）	中　圧（B）
300	🟩	🟦
250	🟩	🟦
200	🟩	🟦
150	🟩	🟦
100	🟩	🟦
80	🟩	🟦

1.（1）平成27年3月測量習志野市ＤＭデータより縮小編集
（2）平成21年3月測量千葉市ＤＭデータより縮小編集
（3）平成24年3月測量船橋市ＤＭデータより縮小編集
（4）平成24年3月測量八千代市ＤＭデータより縮小編集

1：10，000（100m=1cm）

0　100　500　1000m

京葉測量株式会社調製

習志野市企業局