令和六年三月修正

ガス導管配管図

習志野市企業局

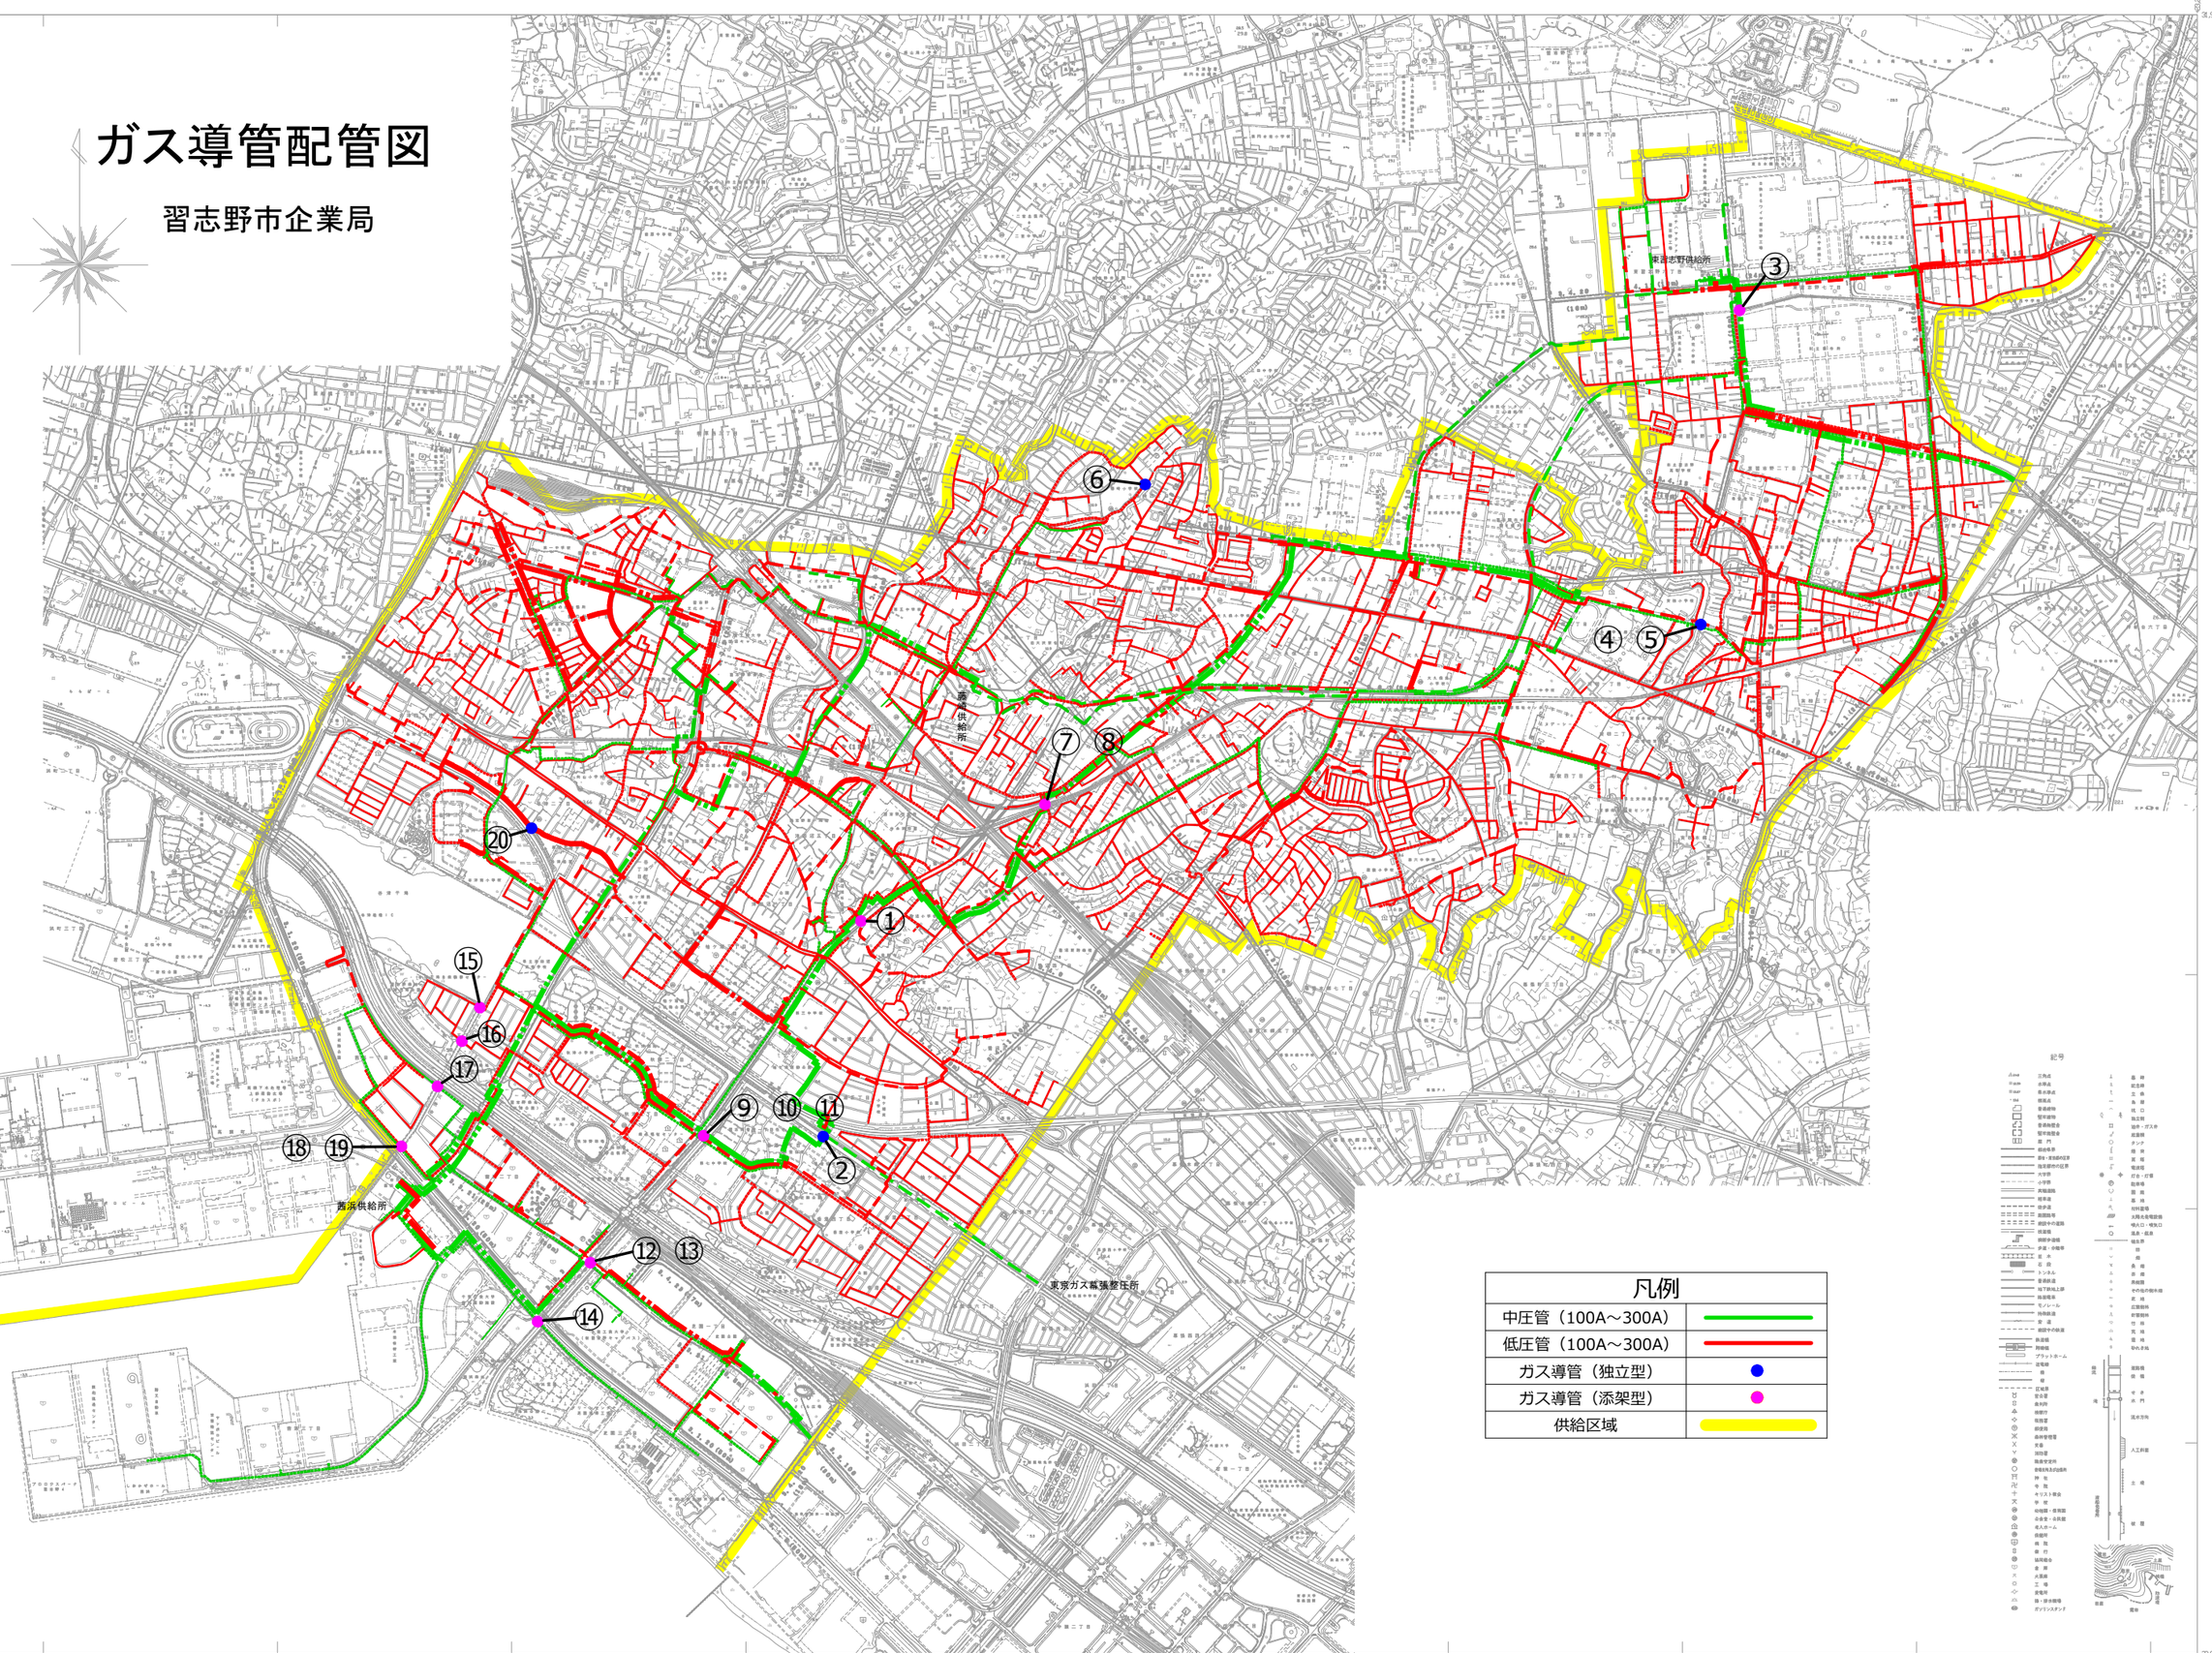

凡例	
中圧管（100A～300A）	
低圧管（100A～300A）	
ガス導管（独立型）	
ガス導管（添架型）	
供給区域	

京葉測量株式会社調製

習志野市企業局

1:10,000