ガス導管配管図

習志野市企業局

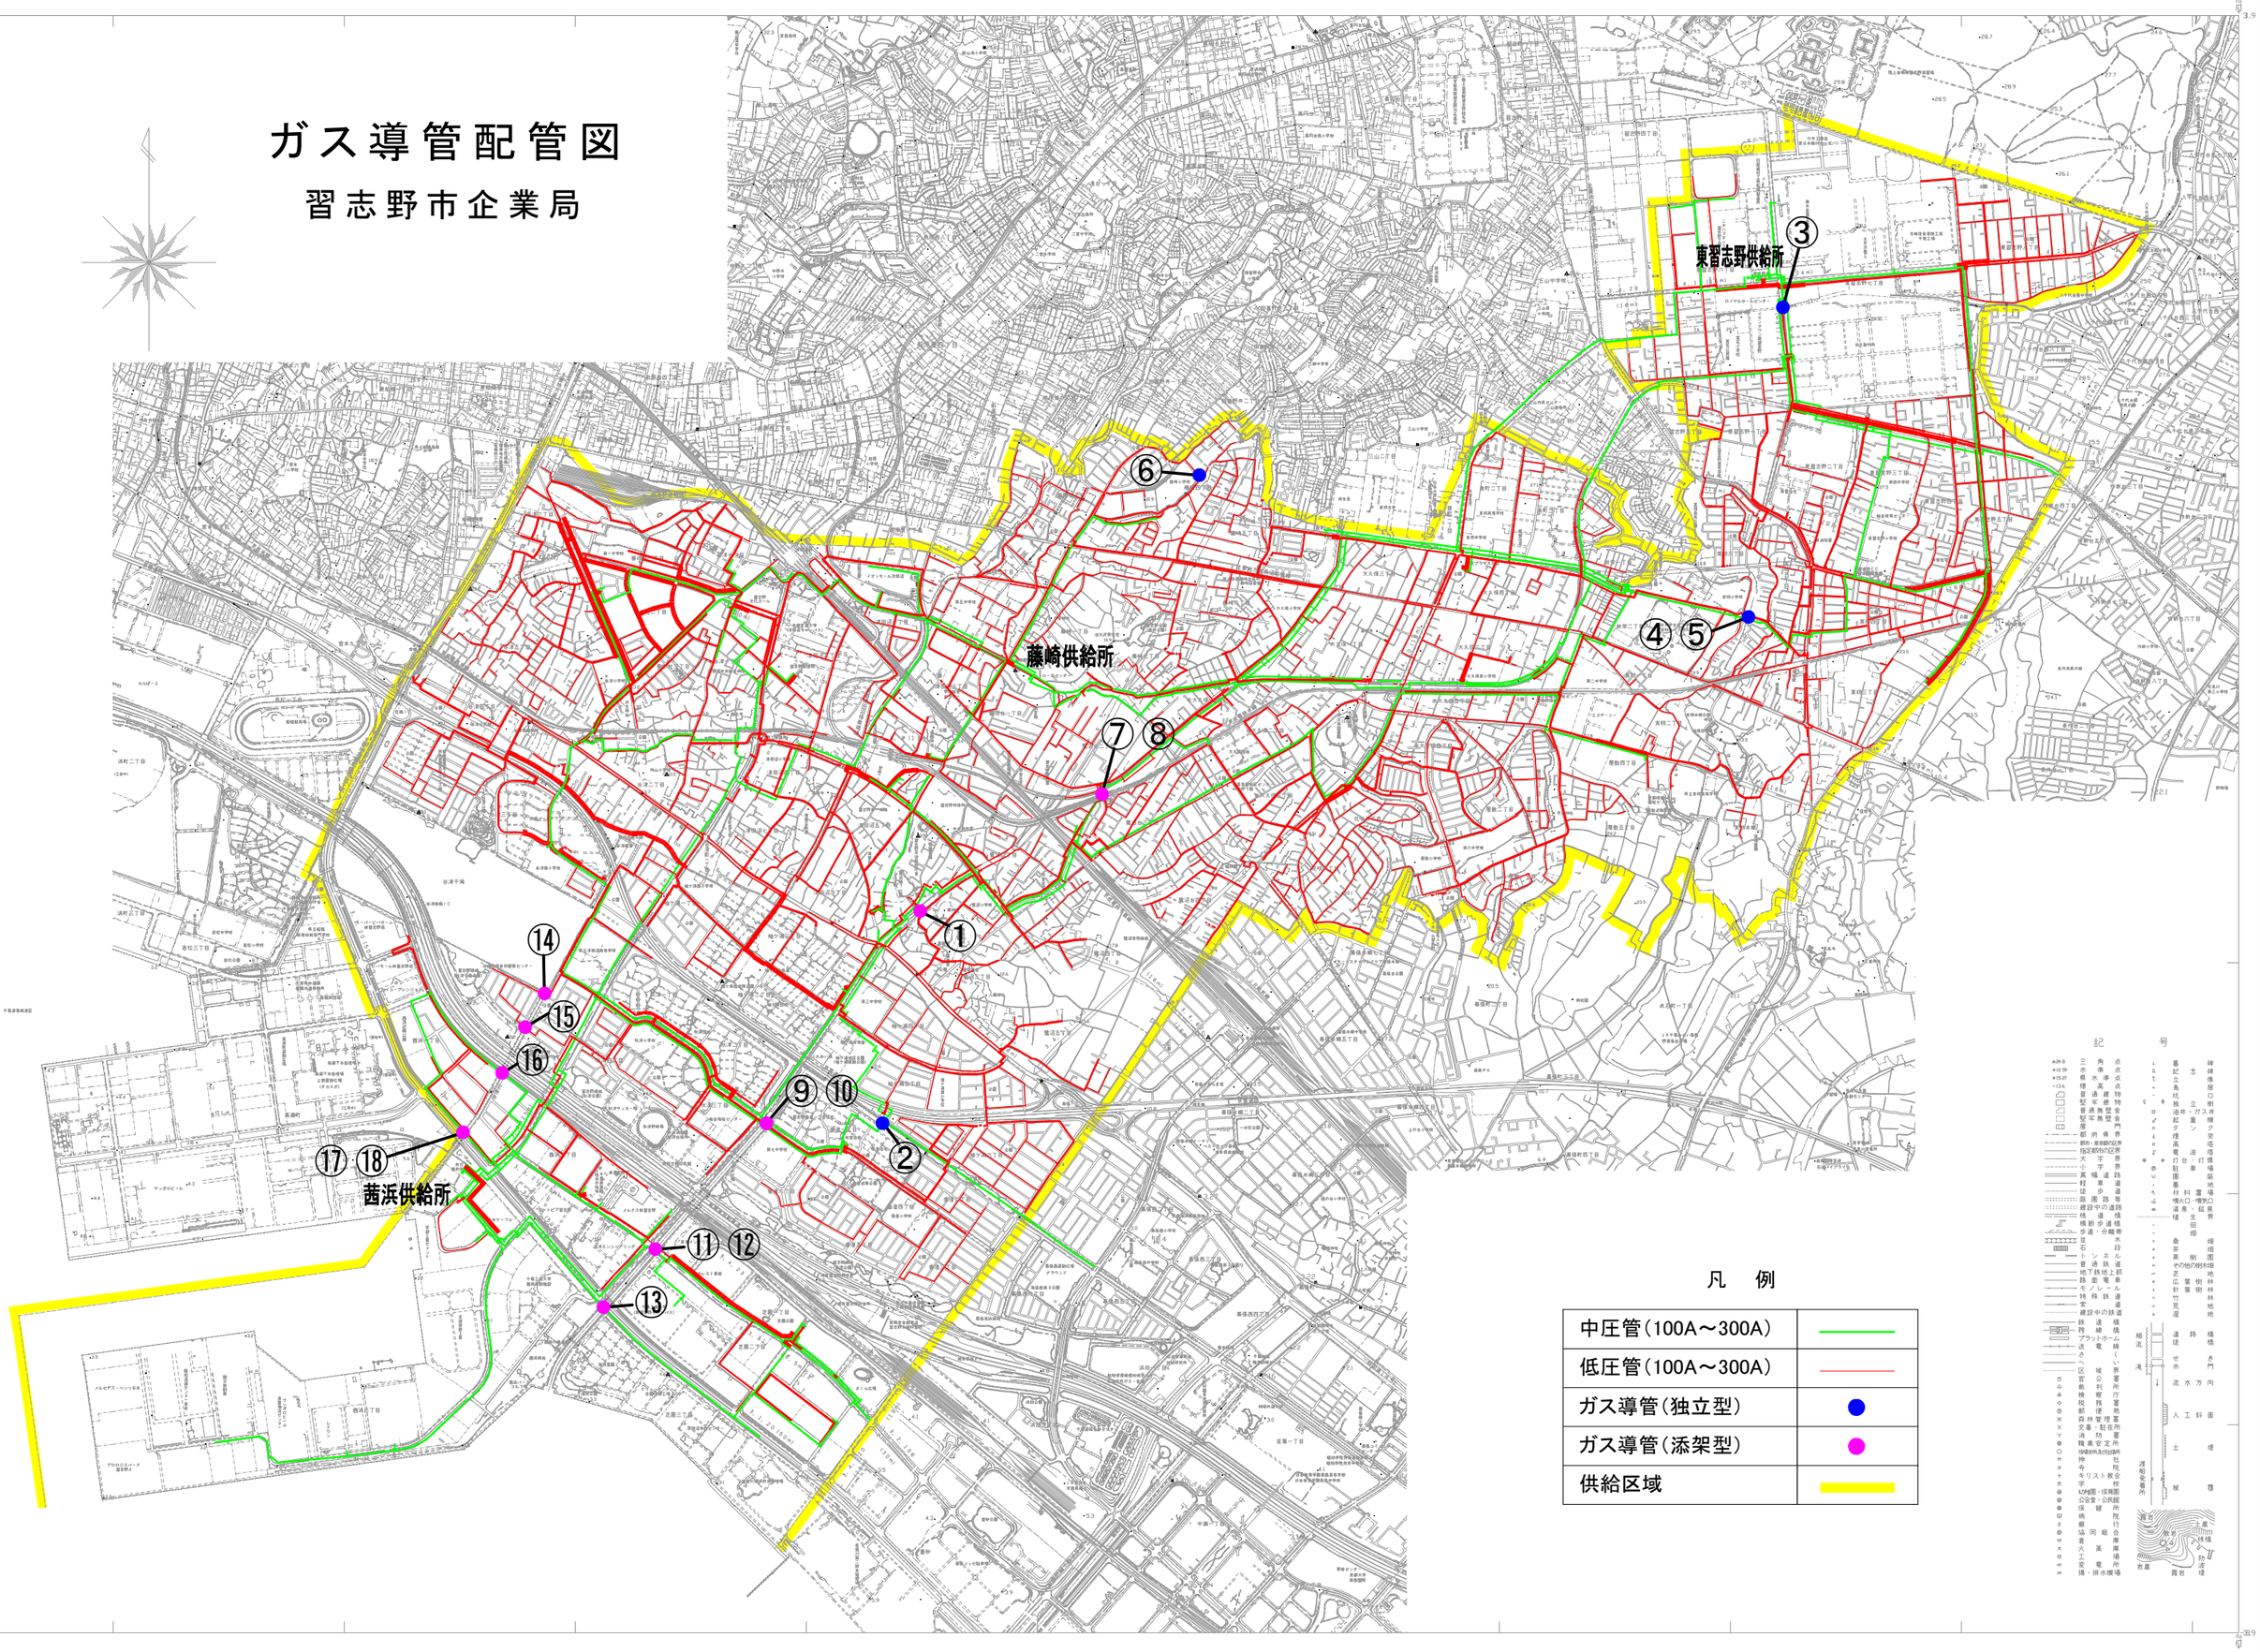

凡　例

中圧管（100A～300A）	
低圧管（100A～300A）	
ガス導管（独立型）	
ガス導管（添架型）	
供給区域	