


習志野市公共下水道平面図

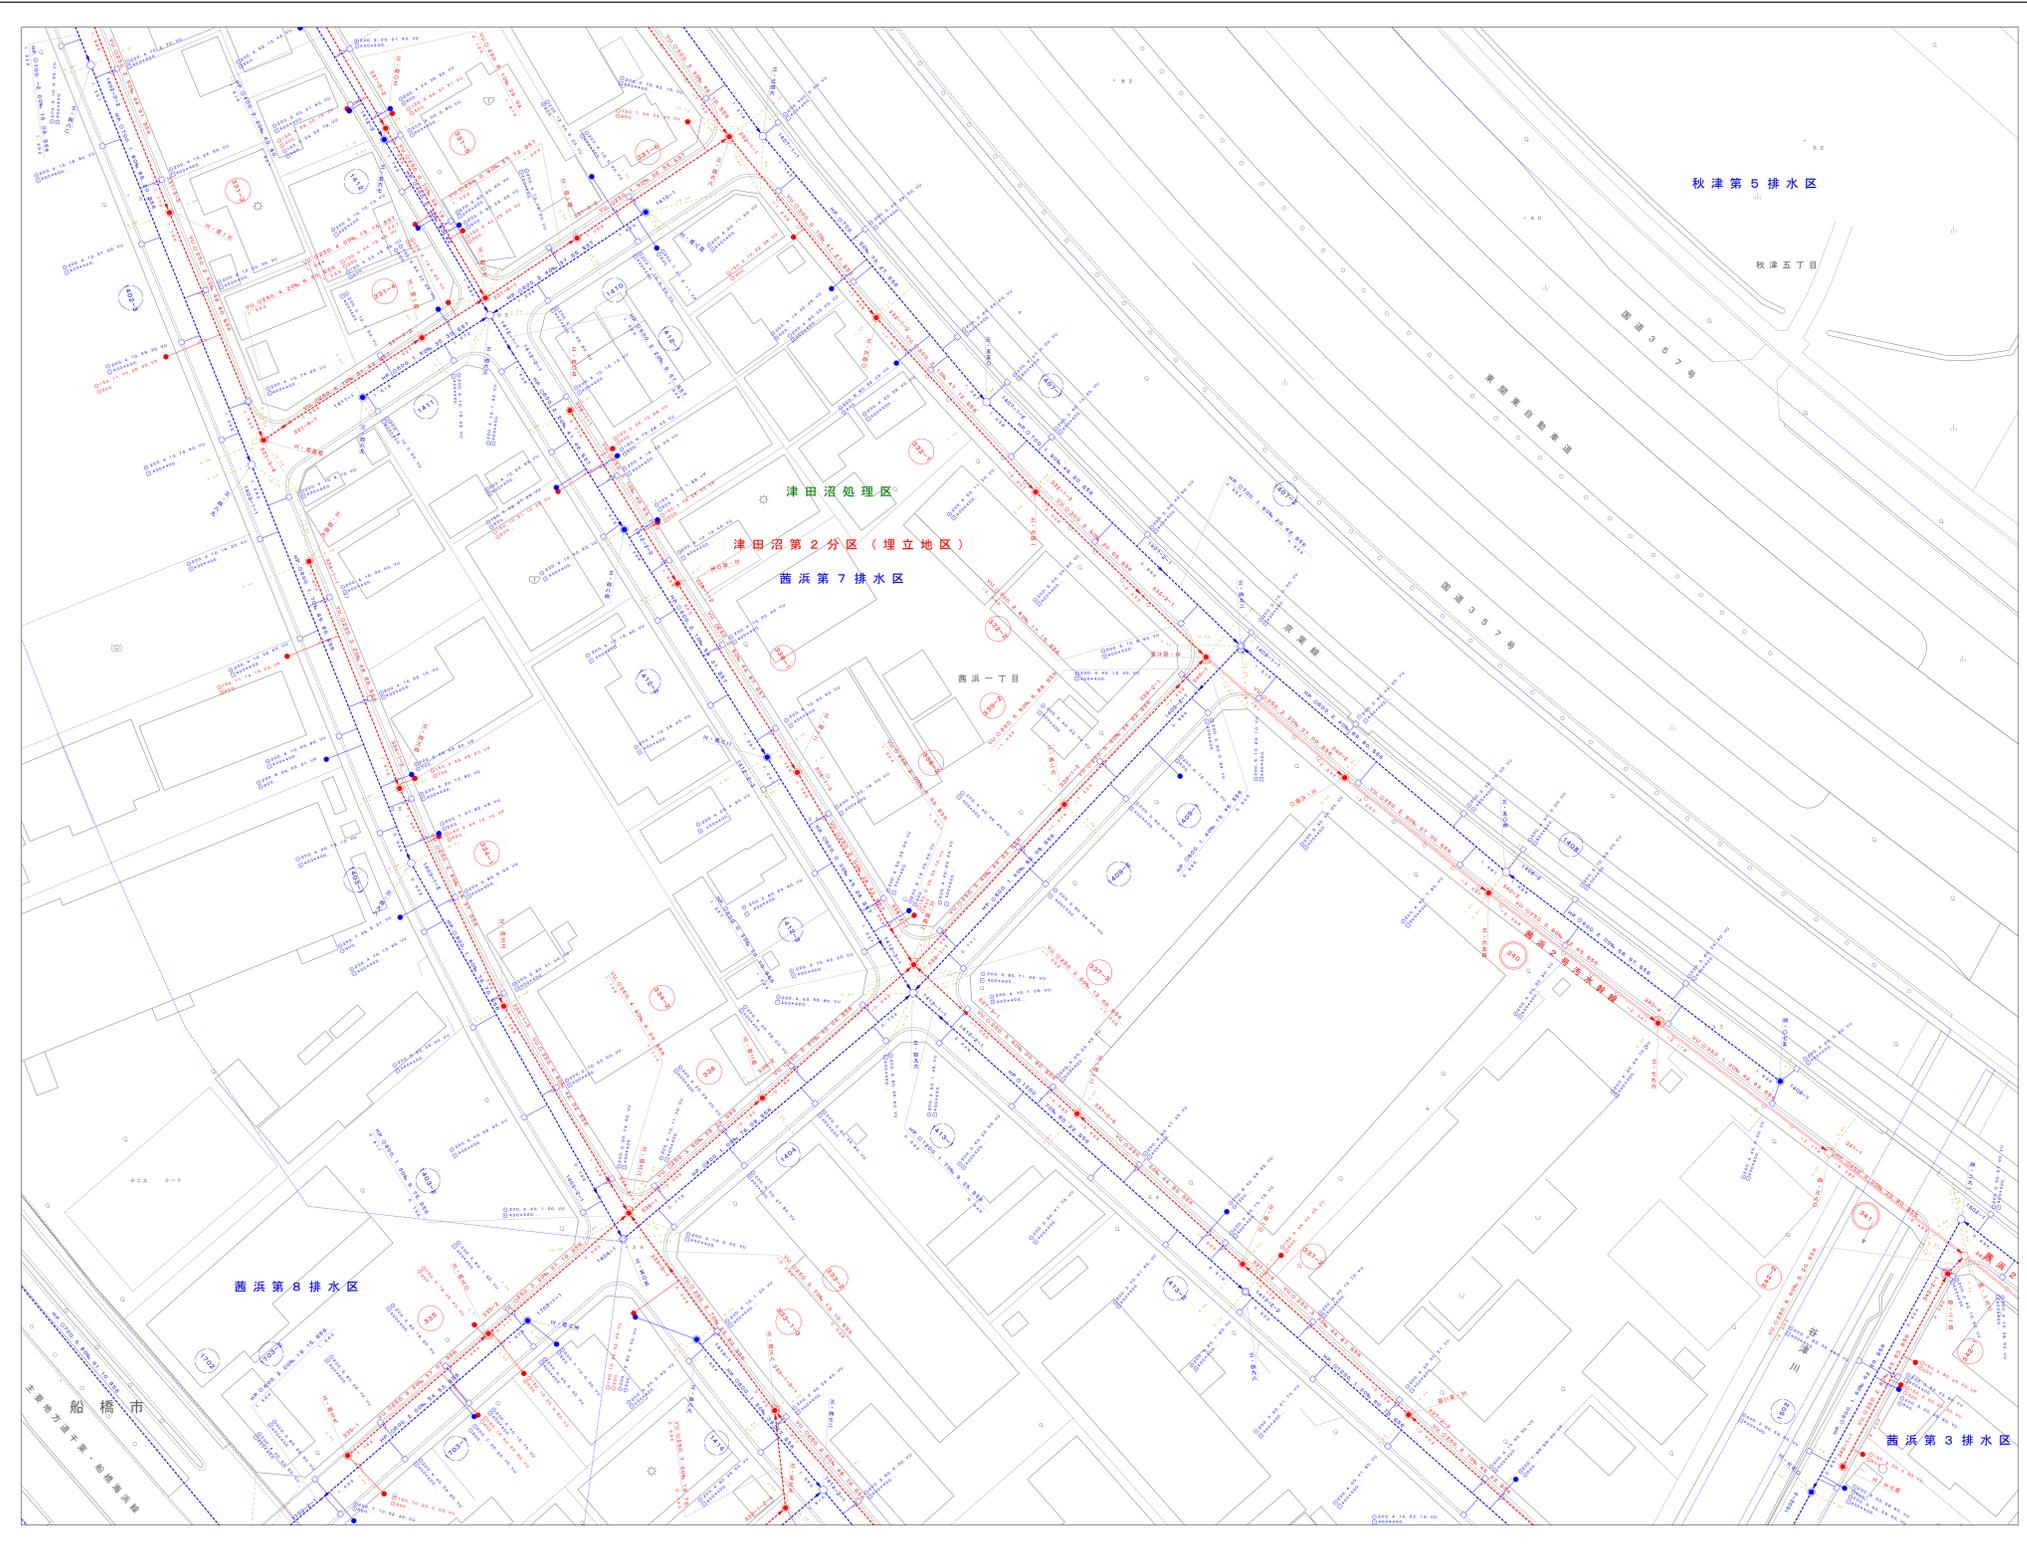

A-13	B-13	C-13
A-14	B-14	C-14
	B-15	C-15




凡例

記号	説明
--- (Red, Blue, Green)	処理分区界 (汚水) 排水分区界 (雨水) 処理分区界 (合流)
--- (Red, Blue, Green)	幹線 (汚水) 幹線 (雨水) 幹線 (合流)
--- (Red, Blue, Green)	支線 (汚水) 支線 (雨水) 支線 (合流)
● (Red, Blue, Green)	0号マンホール円形 内径7.5cm
● (Red, Blue, Green)	1号マンホール円形 内径9.0cm
○ (Red, Blue, Green)	2号マンホール円形 内径12.0cm
○ (Red, Blue, Green)	3号マンホール円形 内径15.0cm
○ (Red, Blue, Green)	4号マンホール円形 内径18.0cm
□ (Red, Blue, Green)	5号マンホール角形 内法210×120cm
□ (Red, Blue, Green)	6号マンホール角形 内法260×120cm
□ (Red, Blue, Green)	7号マンホール角形 内法300×120cm
□ (Red, Blue, Green)	特1号マンホール角形 内法60×90cm
□ (Red, Blue, Green)	特2号マンホール角形 内法120×120cm
□ (Red, Blue, Green)	特3号マンホール角形 内法140×120cm
□ (Red, Blue, Green)	特4号マンホール角形 内法180×120cm
□ (Red, Blue, Green)	特殊マンホール 規格外
● (Red, Blue, Green)	正長方形兼用マンホール
● (Red, Blue, Green)	馬蹄マンホール
▲ (Red, Blue, Green)	塩ビマンホール
□ (Red, Blue, Green)	雨水吐き室
□ (Red, Blue, Green)	副管付マンホール
+	吐き口
+	管交差
● (Red, Blue, Green)	公共樹 (丸型) 及び取付管
■ (Red, Blue, Green)	公共樹 (角型) 及び取付管
○ (Red, Blue, Green)	集水樹 (丸型) 及び取付管
□ (Red, Blue, Green)	集水樹 (角型) 及び取付管
● (Red, Blue, Green)	● 本管、引出線なし ※延長はマンホールの真の中心間距離です。 管種、形状、管径、勾配、延長、施工年度 WU. 250, 5.3%, 38.40, H29 1.031 1.234 ● 本管、引出線あり WU. 250, 5.3%, 38.40, H29 1.031 1.234
● (Red, Blue, Green)	● 樹及び取付管 取付管形状、取付距離、上流マンホール、取付管管種 管種 ○ 250, 1.21, 3.80, WU ○ 200, 樹形状・樹径
● (Red, Blue, Green)	● マンホール マンホール番号 915-1 1.03 2.0 オフセット
● (Red, Blue, Green)	● 管路番号 支線 幹線 516 116

令和6年2月調製

この図は、平成27年3月作成1:2500都市計画図を基図とし、資料を基に経年変化箇所を編集したものである。

1 : 500

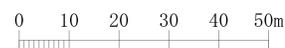

習志野市企業局工務部下水道課

B-14