


習志野市公共下水道平面図

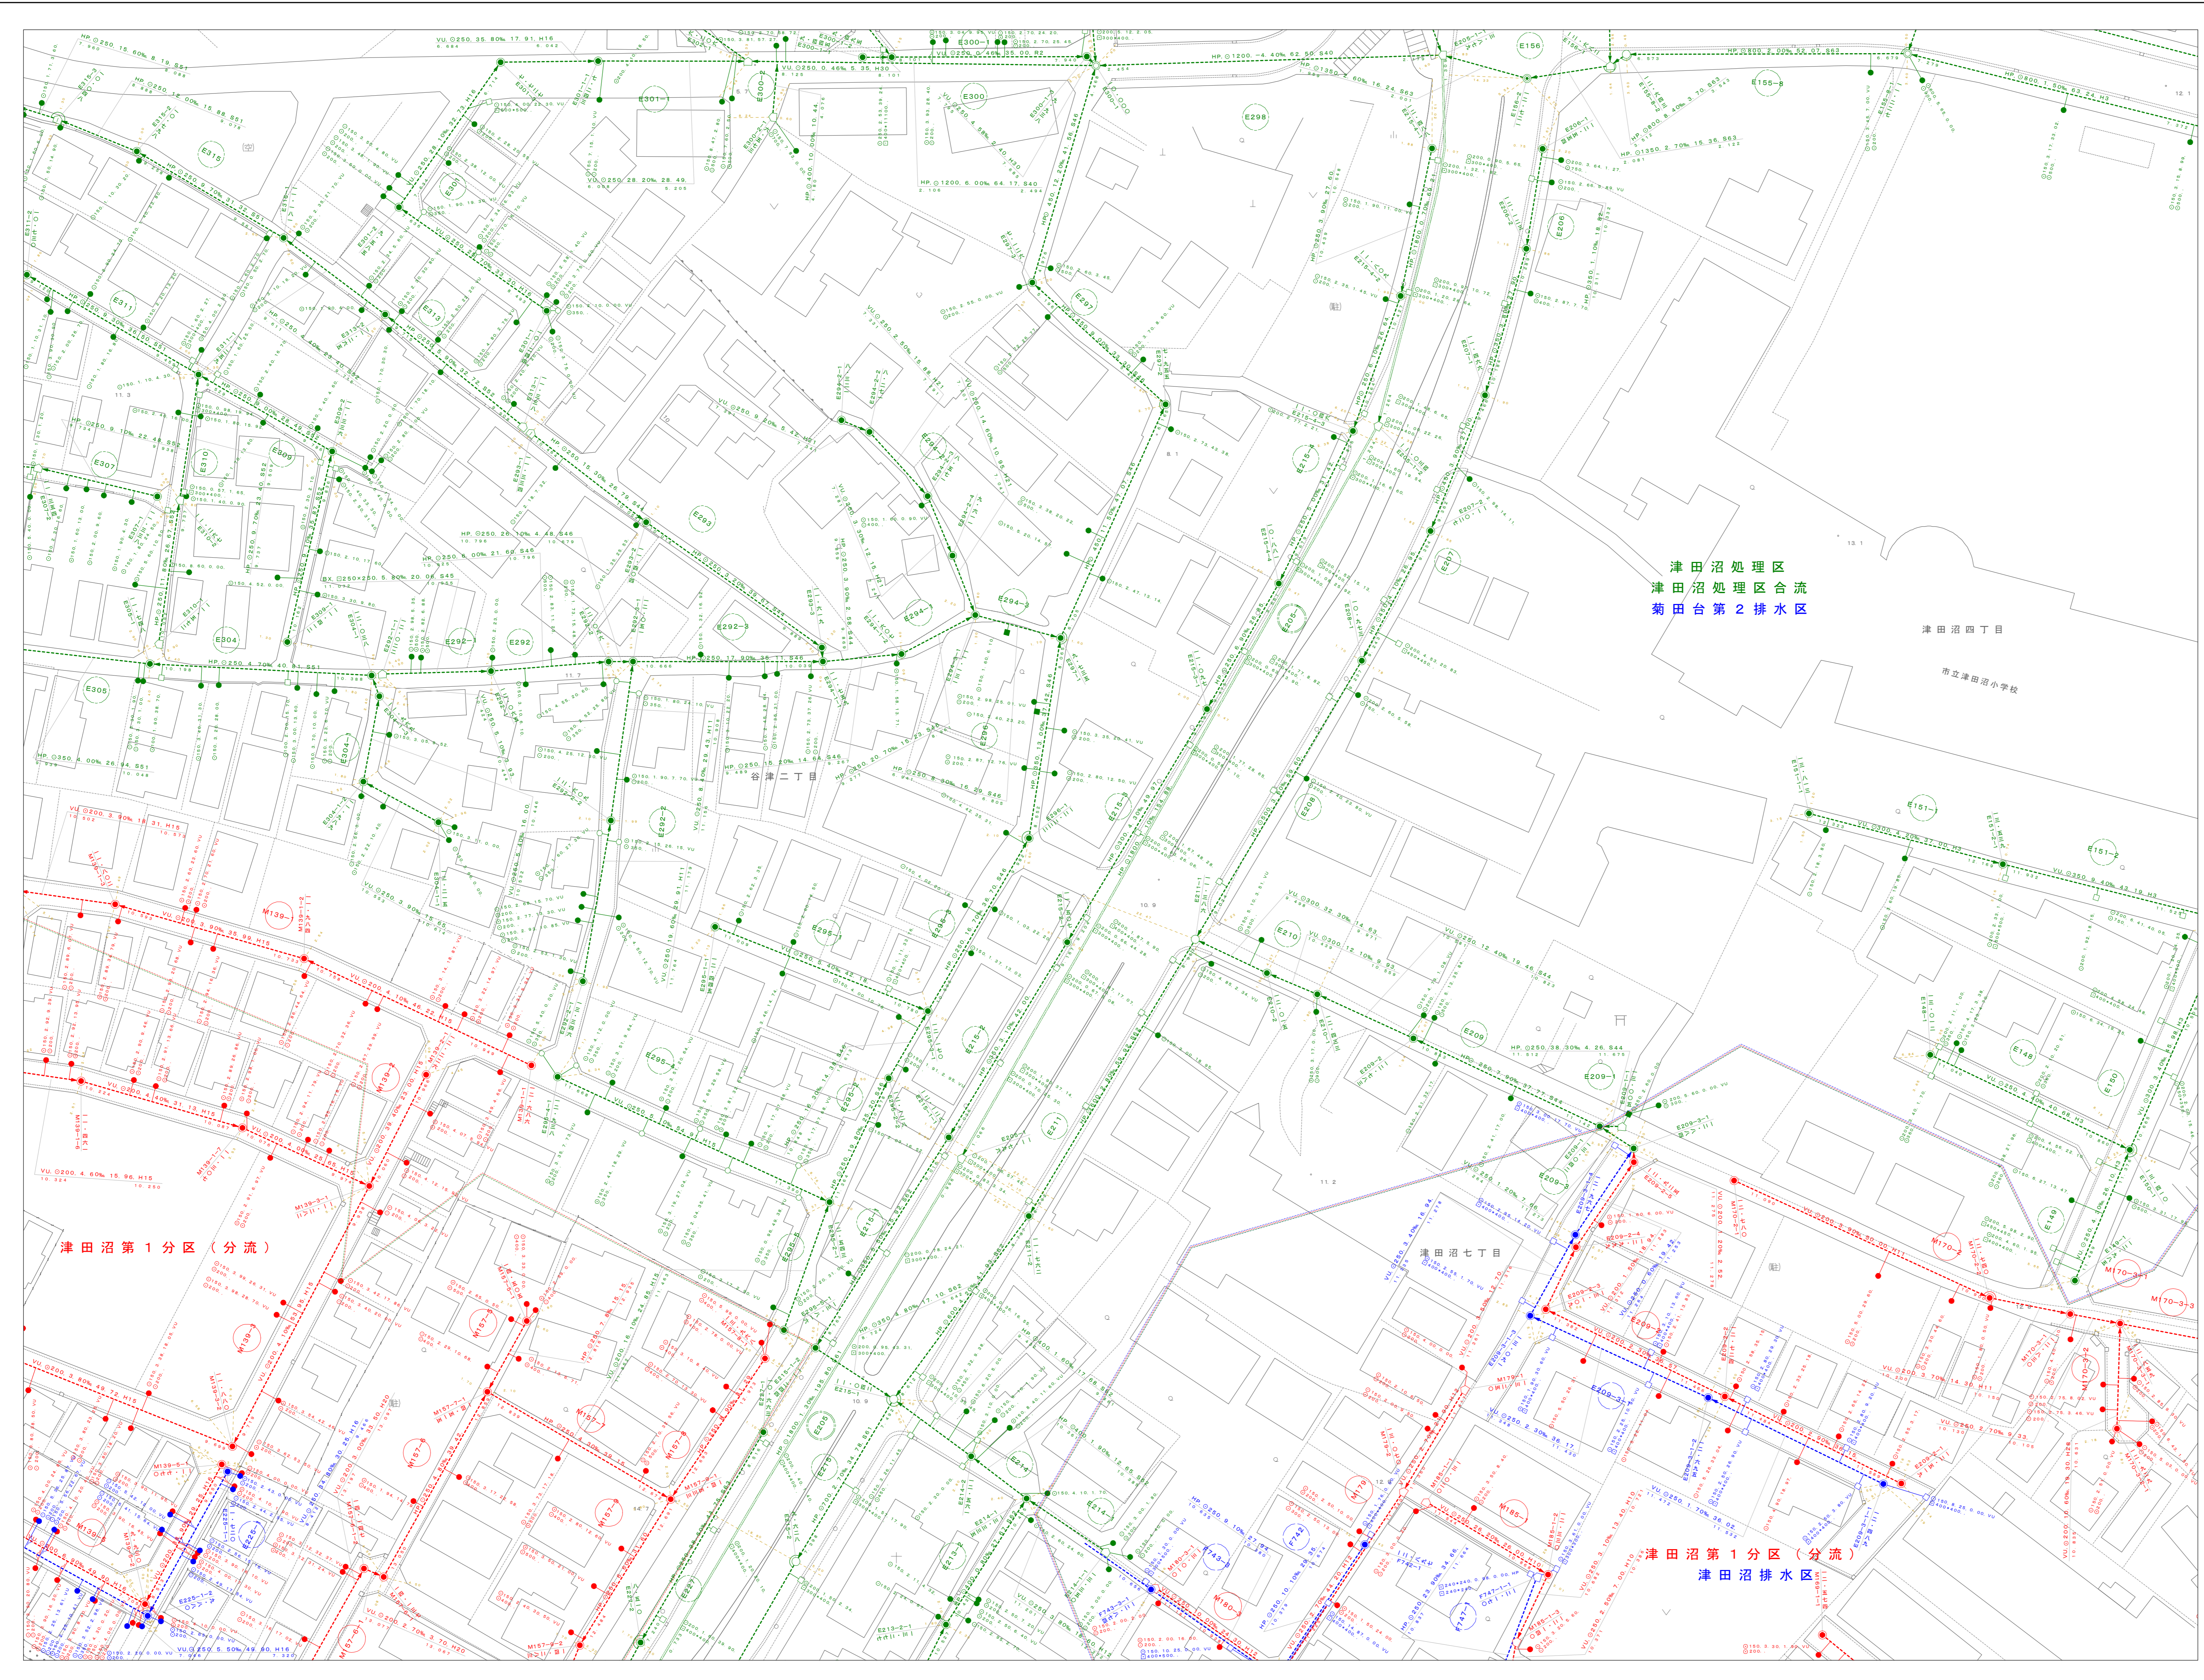

D-09	E-09	F-09
D-10	E-10	F-10
D-11	E-11	F-11




凡例

記号	説明
--- (Red dashed)	処理分区界(汚水)
--- (Blue dashed)	排水区界(雨水)
--- (Green dashed)	処理分区界(合流)
--- (Red solid)	幹線(汚水)
--- (Blue solid)	幹線(雨水)
--- (Green solid)	幹線(合流)
--- (Red dashed)	支線(汚水)
--- (Blue dashed)	支線(雨水)
--- (Green dashed)	支線(合流)
● (Red)	0号マンホール円形 内径7.5cm
● (Blue)	1号マンホール円形 内径9.0cm
● (Green)	2号マンホール円形 内径12.0cm
○ (Red)	3号マンホール円形 内径15.0cm
○ (Blue)	4号マンホール円形 内径18.0cm
□ (Red)	5号マンホール角形 内法210×120cm
□ (Blue)	6号マンホール角形 内法260×120cm
□ (Green)	7号マンホール角形 内法300×120cm
⬆ (Red)	特1号マンホール角形 内法60×90cm
⬆ (Blue)	特2号マンホール角形 内法120×120cm
⬆ (Green)	特3号マンホール角形 内法140×120cm
⬆ (Red)	特4号マンホール角形 内法180×120cm
⬆ (Blue)	特5号マンホール
⬆ (Green)	規格外
● (Red)	正長方形兼用マンホール
● (Blue)	馬蹄マンホール
▲ (Red)	塩ビマンホール
⊠ (Red)	雨水吐き室
⊠ (Blue)	副管付マンホール
⊠ (Green)	吐き口
⊠ (Red)	管交差
⊠ (Blue)	公共樹(丸型)及び取付管
⊠ (Green)	公共樹(角型)及び取付管
⊠ (Red)	集水樹(丸型)及び取付管
⊠ (Blue)	集水樹(角型)及び取付管
● (Red)	● 本管、引出線なし
● (Blue)	● 本管、引出線あり
● (Green)	● 樹及び取付管
● (Red)	● マンホール
● (Blue)	● 管路番号
● (Green)	● 支線
● (Red)	● 幹線

令和6年2月調製

この図は、平成27年3月作成1:2500都市計画図を基図とし、資料を基に経年変化箇所を編集したものである。

1:500

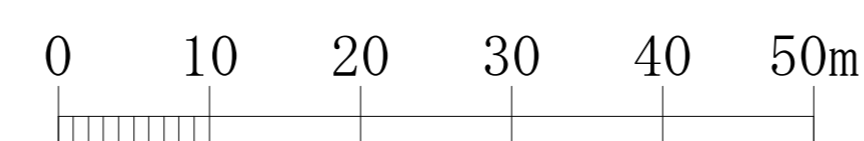

習志野市企業局工務部下水道課

E-10