



習志野市公共下水道平面図

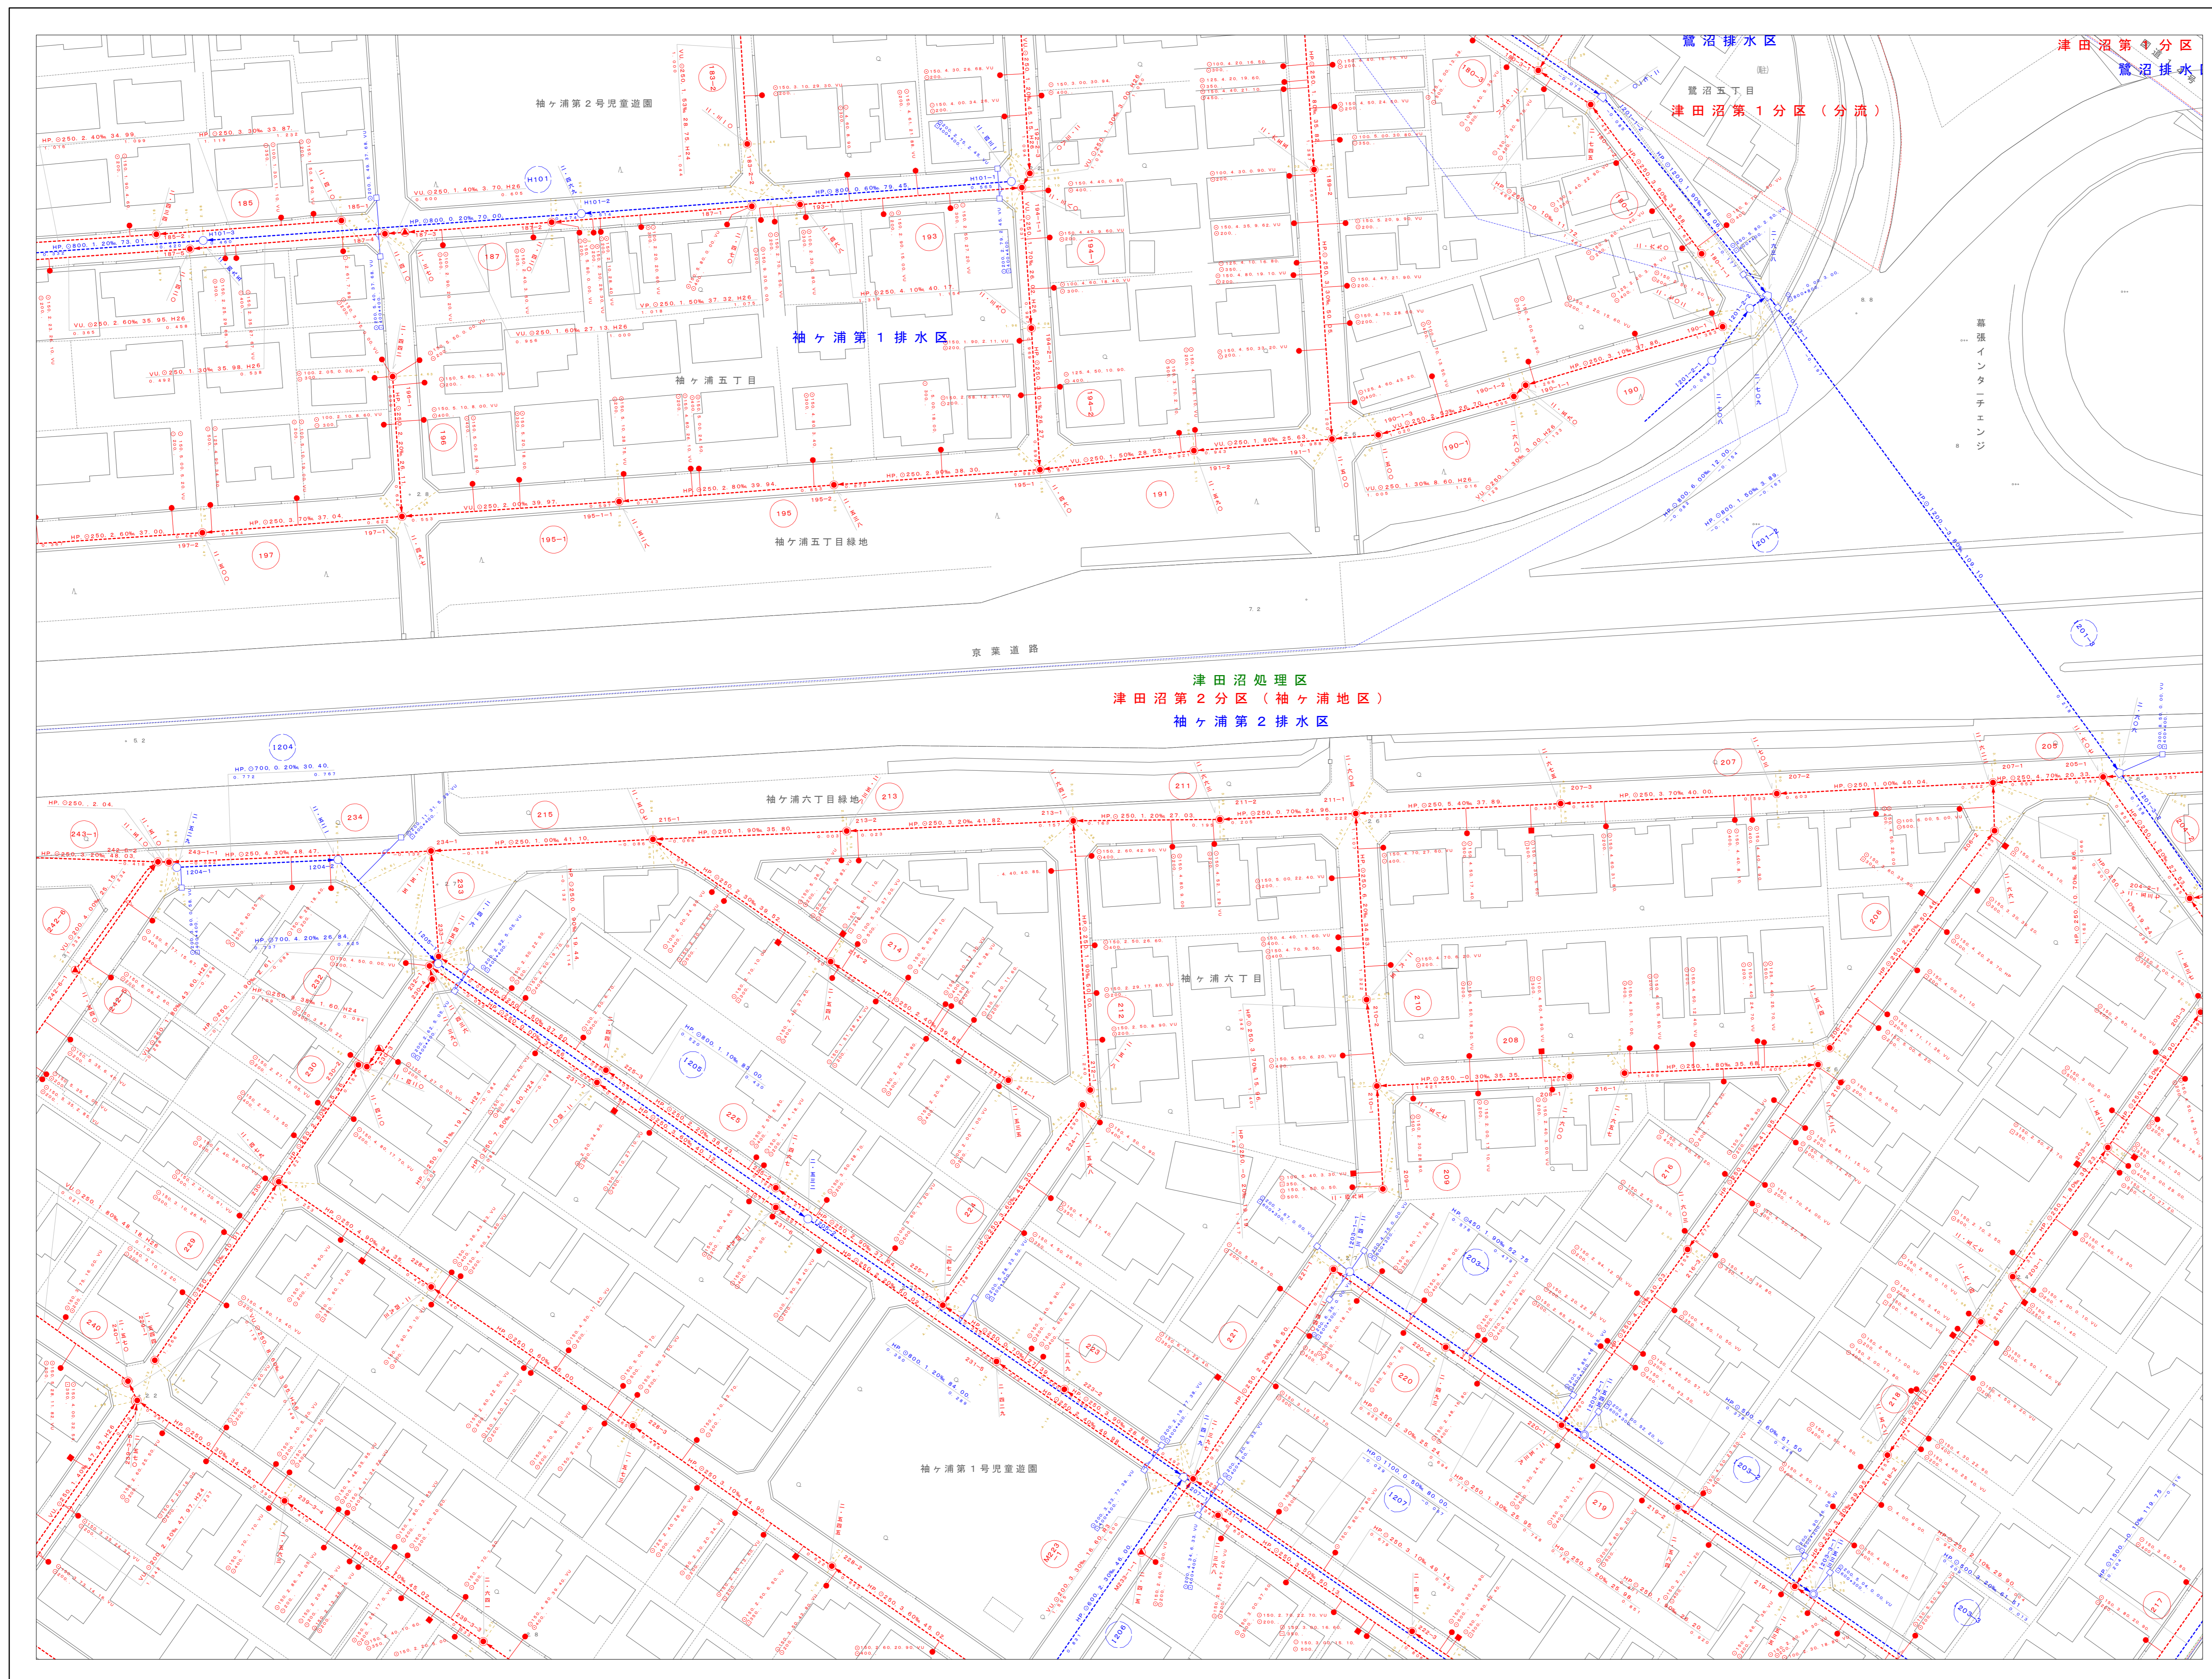

G-14	H-14	I-14
G-15	H-15	I-15
G-16	H-16	I-16

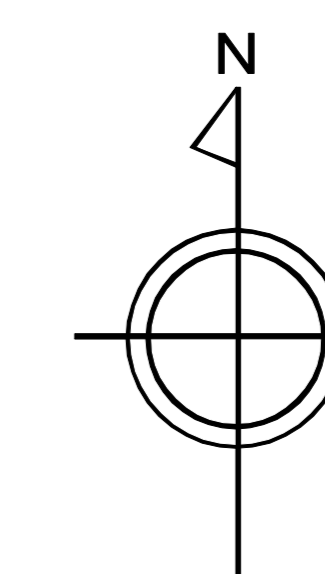


凡例

記号	説明
	処理分区界(汚水)
	排水区界(雨水)
	処理分区界(合流)
	幹線(汚水)
	幹線(雨水)
	幹線(合流)
	支線(汚水)
	支線(雨水)
	支線(合流)
	0号マンホール円形 内径7.5cm
	1号マンホール円形 内径9.0cm
	2号マンホール円形 内径12.0cm
	3号マンホール円形 内径15.0cm
	4号マンホール円形 内径18.0cm
	5号マンホール角形 内法210×120cm
	6号マンホール角形 内法260×120cm
	7号マンホール角形 内法300×120cm
	特1号マンホール角形 内法60×90cm
	特2号マンホール角形 内法120×120cm
	特3号マンホール角形 内法140×120cm
	特4号マンホール角形 内法180×120cm
	特殊マンホール 規格外
	正長方形渠用マンホール
	馬蹄マンホール
	塩ビマンホール
	雨水吐き室
	副管付マンホール
	吐き口
	管交差
	公共樹(丸型)及び取付管
	公共樹(角型)及び取付管
	集水樹(丸型)及び取付管
	集水樹(角型)及び取付管
<p>● 本管、引出線なし。 ※延長はマンホールの裏の中心間距離です。</p> <p>管種、形状、管径、勾配、延長、施工年度 WU.φ250.5.3‰.38.40.H29 下流管底高 1.031 上流管底高 1.224</p> <p>● 本管、引出線あり WU.φ250.5.3‰.38.40.H29 1.031 1.224</p> <p>● 樹及び取付管 取付管形状、取付距離、上流マンホール、取付管管種 管径 φ250.1.21.3.80.WU φ200. 樹形状・樹径</p> <p>● マンホール マンホール番号 地盤高 915-1 1.03 オフセット</p> <p>● 管路番号 支線 幹線 516 116</p>	

この図は、平成27年3月作成1:2500都市計画図を基図とし、資料を基に経年変化箇所を編集したものである。

1:500

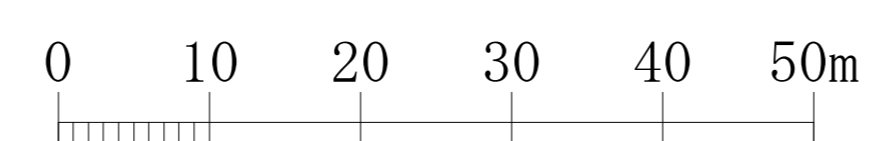

習志野市企業局工務部下水道課

H-15