I－13

習志野市公共下水道平面図

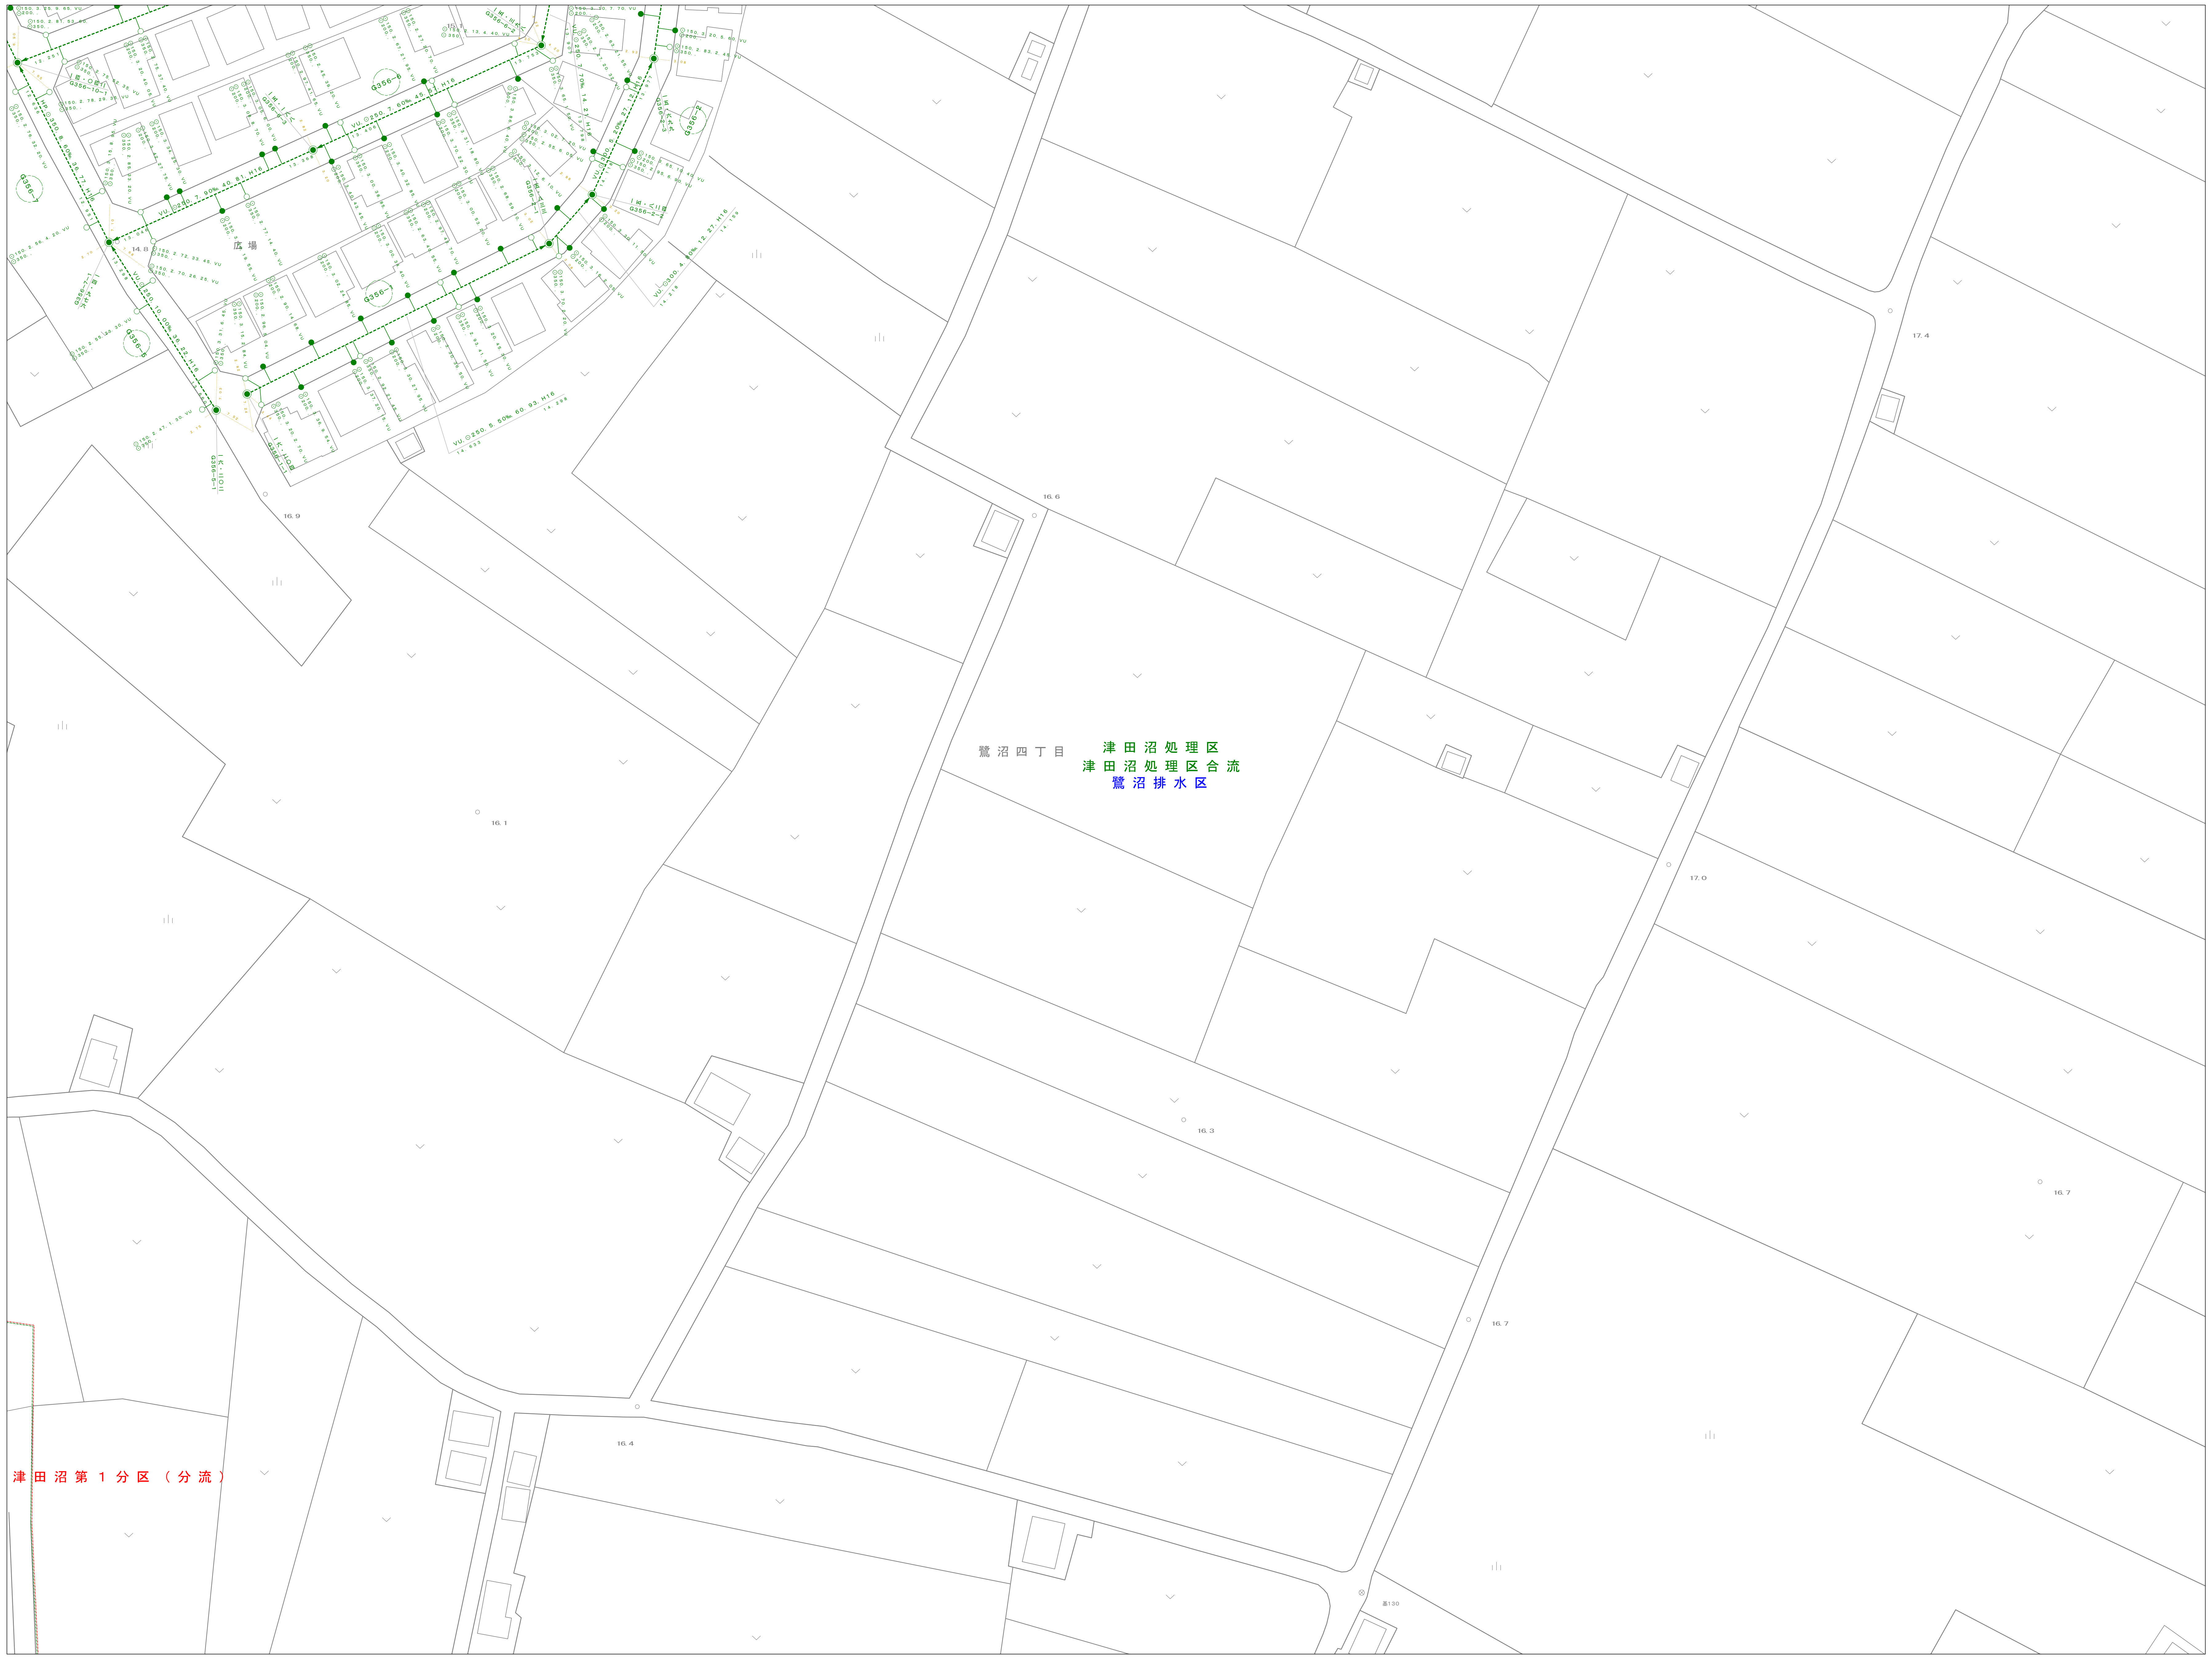
広場
鷺沼四丁目
津田沼処理区
津田沼処理区合流
鷺沼排水区
津田沼第１分区（分流）

令和７年３月調製

H－12	I－12	J－12
H－13	I－13	J－13
H－14	I－14	J－14

N

凡　例

記　号	説　明
－・－・－ －・－・－ －・－・－	処理分区界（汚水） 排水区界　（雨水） 処理分区界（合流）
═══ ═══ ═══	幹線（汚水） 幹線（雨水） 幹線（合流）
- - - - - - - - - - - - - - -	支線（汚水） 支線（雨水） 支線（合流）
⊙ ⊙ ⊙	０号マンホール円形 内径７５cm
● ● ●	１号マンホール円形 内径９０cm
○ ○ ○	２号マンホール円形 内径１２０cm
◎ ◎ ◎	３号マンホール円形 内径１５０cm
◉ ◉ ◉	４号マンホール円形 内径１８０cm
5 5 5	５号マンホール角形 内法２１０×１２０cm
6 6 6	６号マンホール角形 内法２６０×１２０cm
7 7 7	７号マンホール角形 内法３００×１２０cm
1 1 1	特１号マンホール角形 内法６０×９０cm
2 2 2	特２号マンホール角形 内法１２０×１２０cm
3 3 3	特３号マンホール角形 内法１４０×１２０cm
4 4 4	特４号マンホール角形 内法１８０×１２０cm
⌂ ⌂ ⌂	特殊マンホール 規格外
▣ ▣ ▣	正長方形渠用マンホール
● ● ●	馬蹄マンホール
▲ ▲ ▲	塩ビマンホール
⦸ ⦸ ⦸	雨水吐き室
-◉- -◉- -◉-	副管付マンホール
→ → →	吐き口
⌒ ⌒ ⌒	管交差
●─ ●─ ●─	公共桝（丸型）及び取付管
■─ ■─ ■─	公共桝（角型）及び取付管
○─ ○─	集水桝（丸型）及び取付管
□─ □─	集水桝（角型）及び取付管

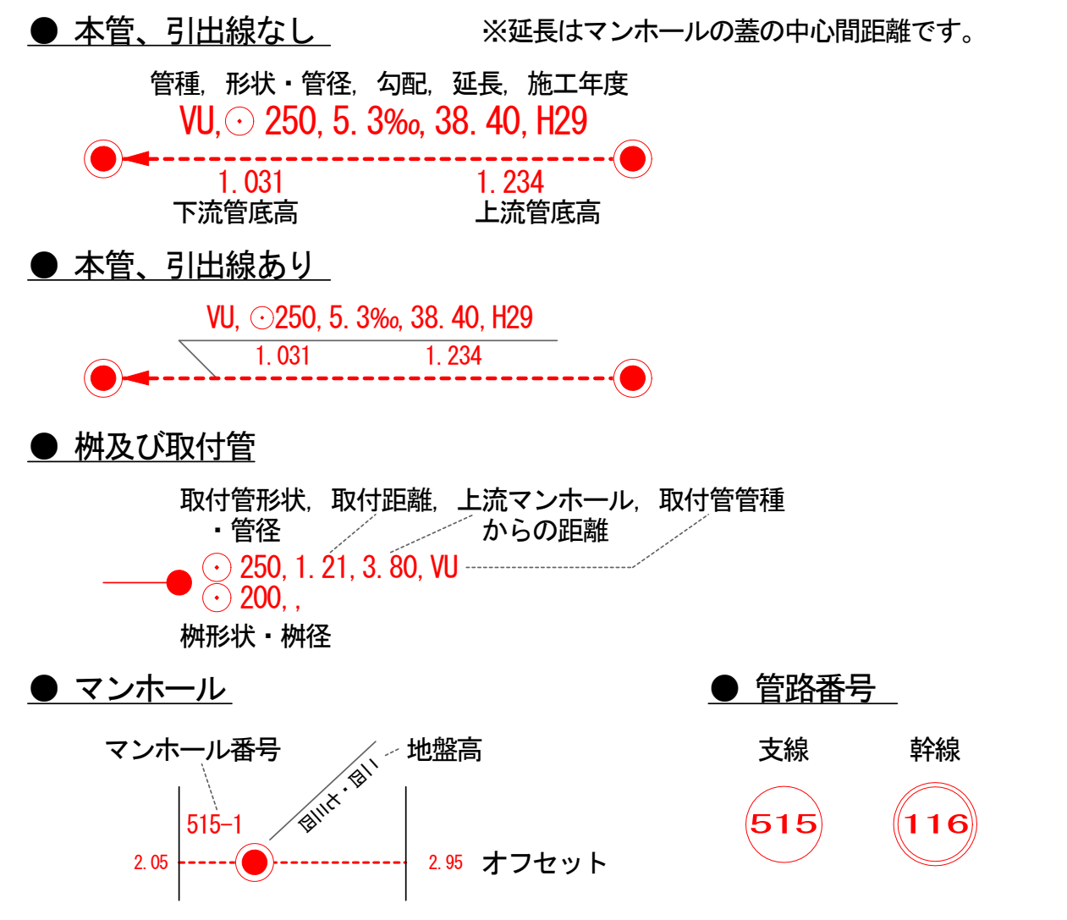
● 本管、引出線なし
※延長はマンホールの蓋の中心間距離です。
管種，形状・管径，勾配，延長，施工年度
VU,⊙ 250, 5. 3‰, 38. 40, H29
1. 031
下流管底高
1. 234
上流管底高
● 本管、引出線あり
VU, ⊙250, 5. 3‰, 38. 40, H29
1. 031
1. 234
● 桝及び取付管
取付管形状，取付距離，上流マンホール，取付管管種
・管径
からの距離
⊙ 250, 1. 21, 3. 80, VU
⊙ 200, ,
桝形状・桝径
● マンホール
マンホール番号
地盤高
515−1
2. 05
2. 95
オフセット
● 管路番号
支線
幹線
515
116

この図は、令和５年３月作成１：２５００都市計画図を基図としたものである。

１：５００

0 10 20 30 40 50m

習志野市企業局工務部下水道課

I－13