



習志野市公共下水道平面図

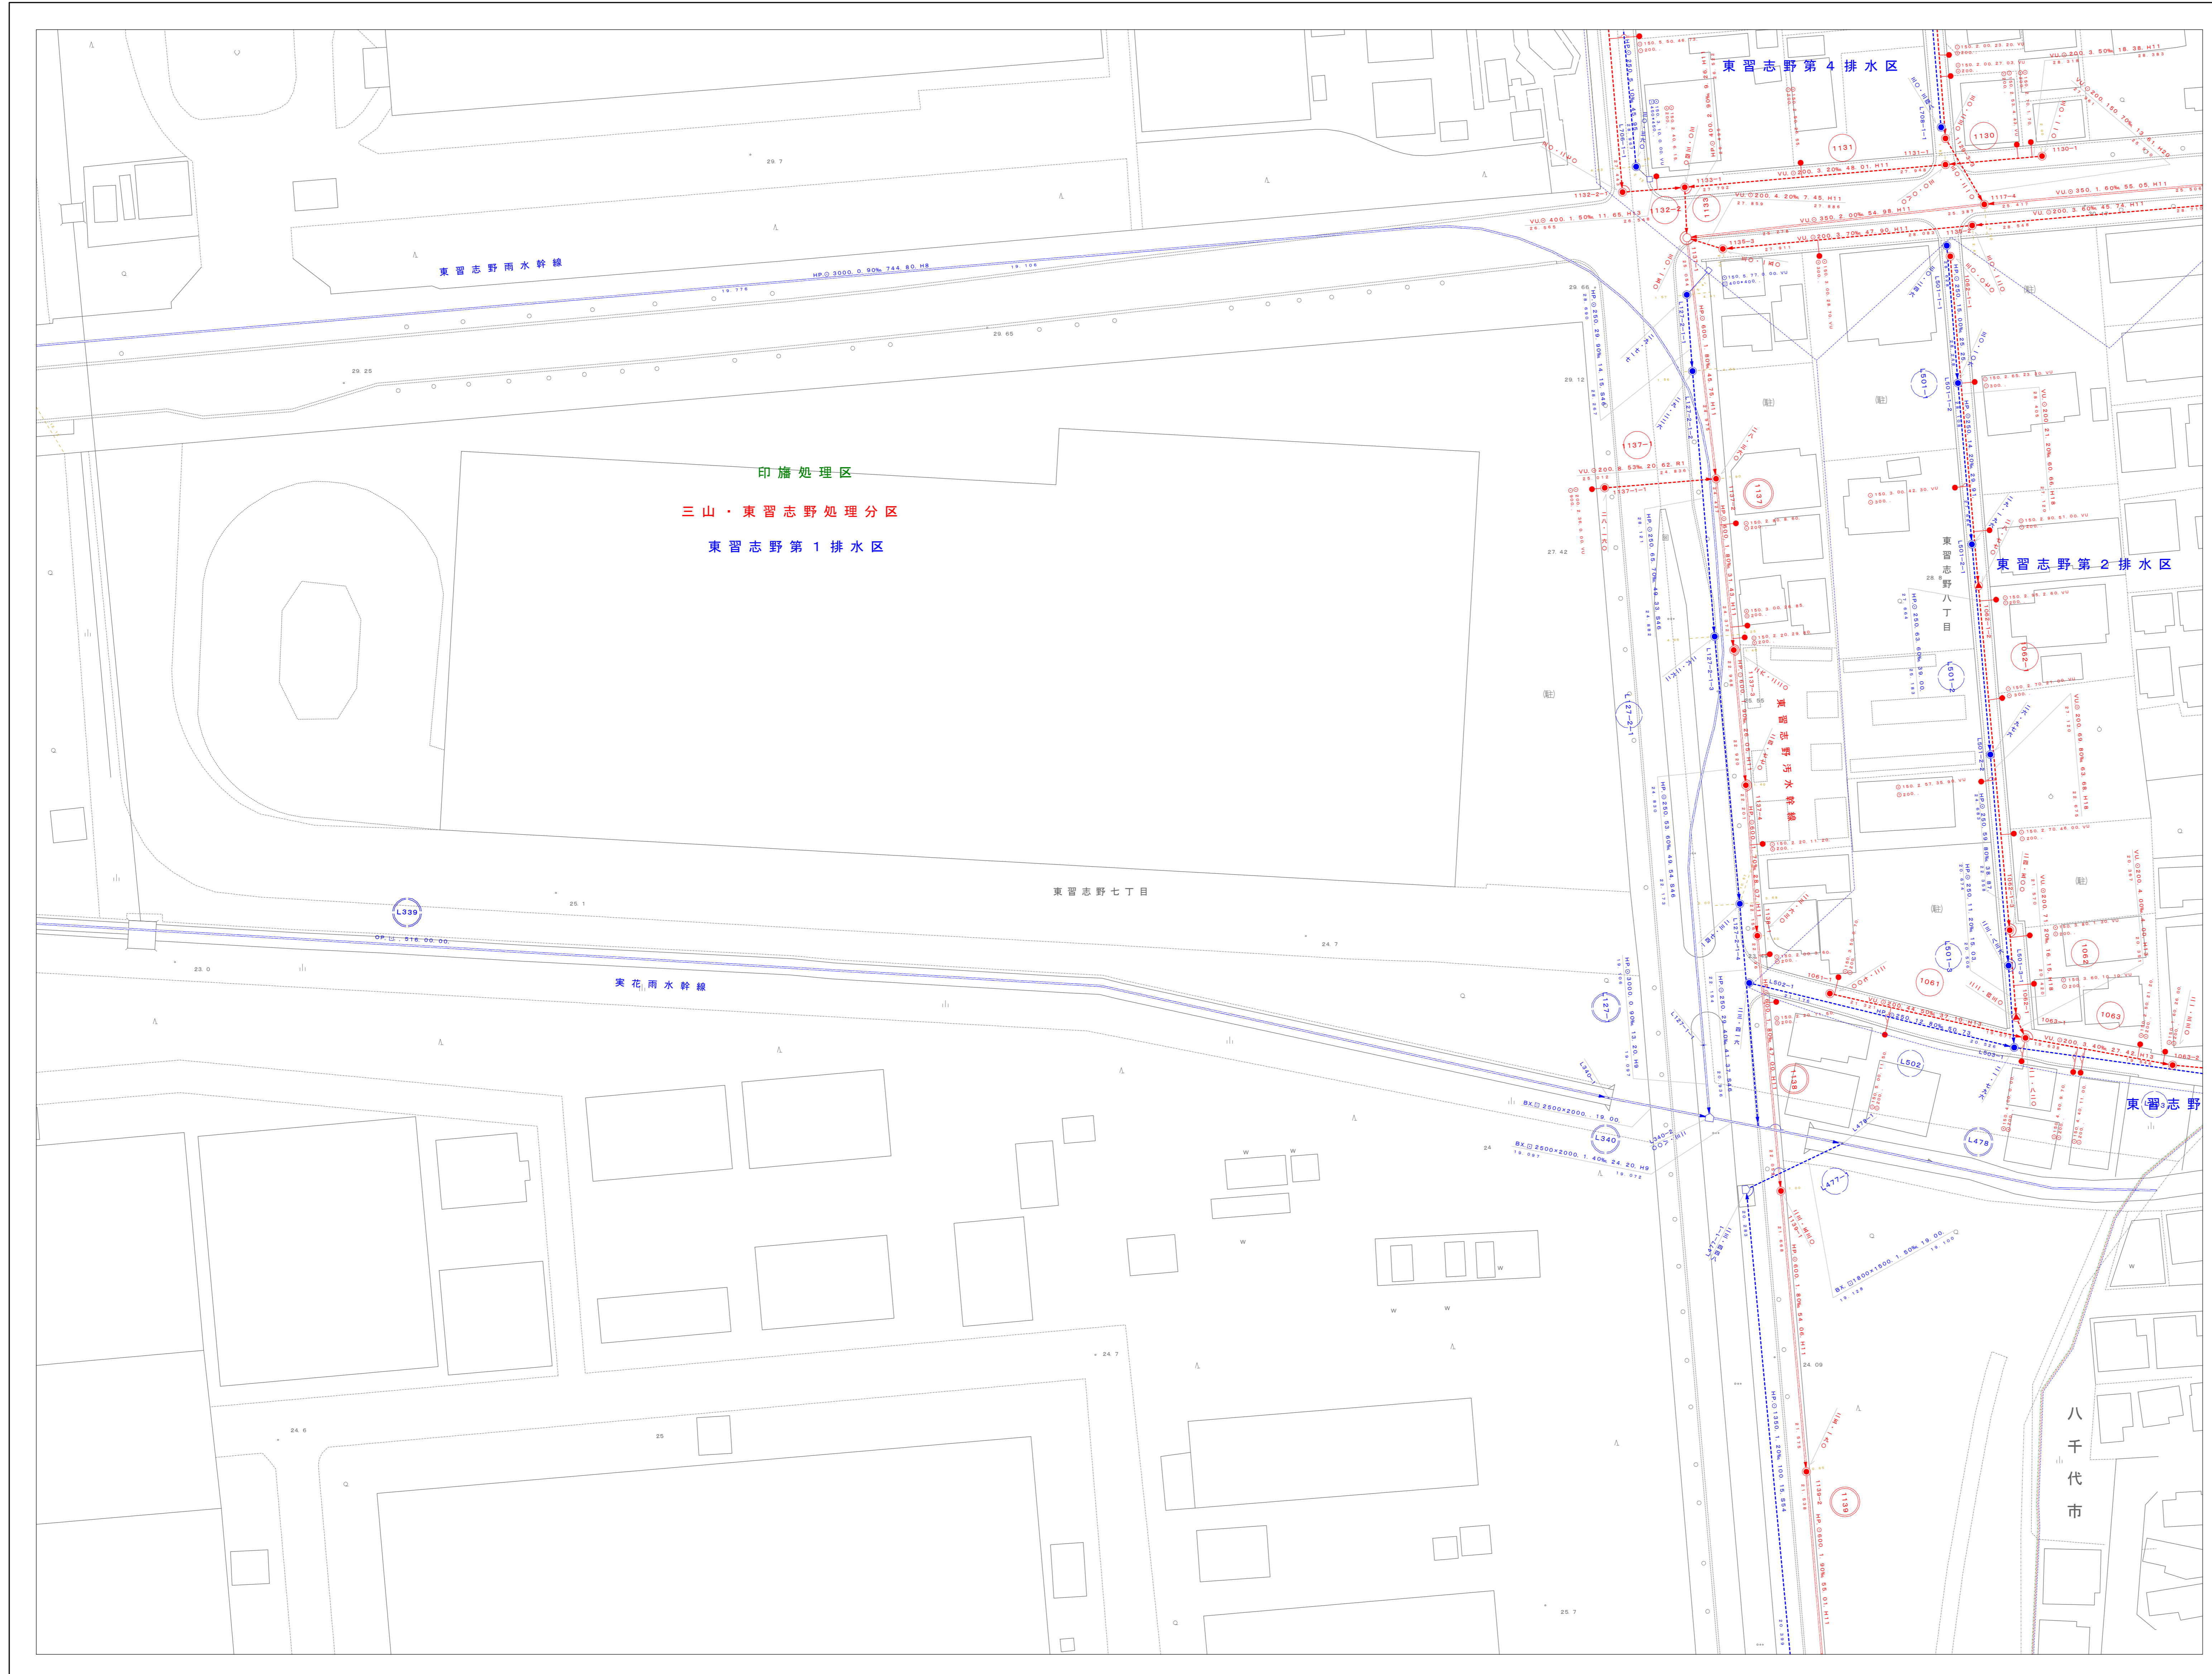

Q-02	R-02	S-02
Q-03	R-03	S-03
Q-04	R-04	S-04

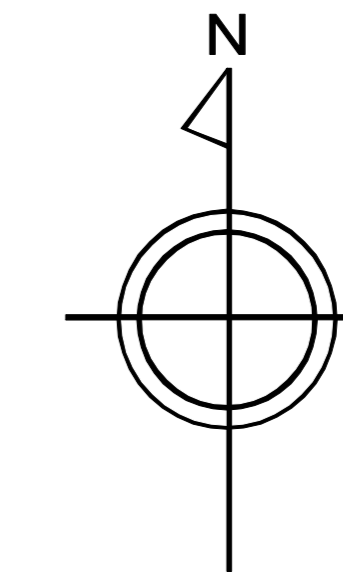

凡例

記号	説明
--- (Red dashed)	処理分区界(汚水)
--- (Blue dashed)	排水区界(雨水)
--- (Green dashed)	処理分区界(合流)
--- (Red solid)	幹線(汚水)
--- (Blue solid)	幹線(雨水)
--- (Green solid)	幹線(合流)
--- (Red dashed)	支線(汚水)
--- (Blue dashed)	支線(雨水)
--- (Green dashed)	支線(合流)
● (Red)	0号マンホール円形 内径75cm
● (Blue)	1号マンホール円形 内径90cm
● (Green)	2号マンホール円形 内径120cm
○ (Red)	3号マンホール円形 内径150cm
○ (Blue)	4号マンホール円形 内径180cm
○ (Green)	5号マンホール円形 内径210×120cm
□ (Red)	6号マンホール角形 内法260×120cm
□ (Blue)	7号マンホール角形 内法300×120cm
□ (Green)	特1号マンホール角形 内法60×90cm
□ (Red)	特2号マンホール角形 内法120×120cm
□ (Blue)	特3号マンホール角形 内法140×120cm
□ (Green)	特4号マンホール角形 内法180×120cm
□ (Red)	特5号マンホール
□ (Blue)	規格外
● (Red)	正長方形薬用マンホール
● (Blue)	馬蹄マンホール
▲ (Red)	塩ビマンホール
□ (Red)	雨水吐き室
□ (Blue)	副管付マンホール
↑ (Red)	吐き口
↑ (Blue)	管交差
● (Red)	公共樹(丸型)及び取付管
● (Blue)	公共樹(角型)及び取付管
○ (Red)	集水樹(丸型)及び取付管
○ (Blue)	集水樹(角型)及び取付管
● 本管、引出線なし ※延長はマンホールの蓋の中心間距離です。	
管種、形状、管径、勾配、延長、施工年度 WU.φ250, 5.3‰, 38.40, H29	
● 本管、引出線あり WU.φ250, 5.3‰, 38.40, H29	
● 樹及び取付管 取付管形状、取付距離、上流マンホール、取付管管種 管径 φ250, 1.21, 3.80, WU φ200, 樹形状、樹径	
● マンホール マンホール番号 915-1 1:05	
● 管路番号 支線 幹線 516 116 2.00 オフセット	

令和6年2月調製

この図は、平成27年3月作成1:2500都市計画図を基図とし、資料を基に経年変化箇所を編集したものである。

1:500



習志野市企業局工務部下水道課

R-03