



防犯灯設置標準図


鋼管ポールの場合

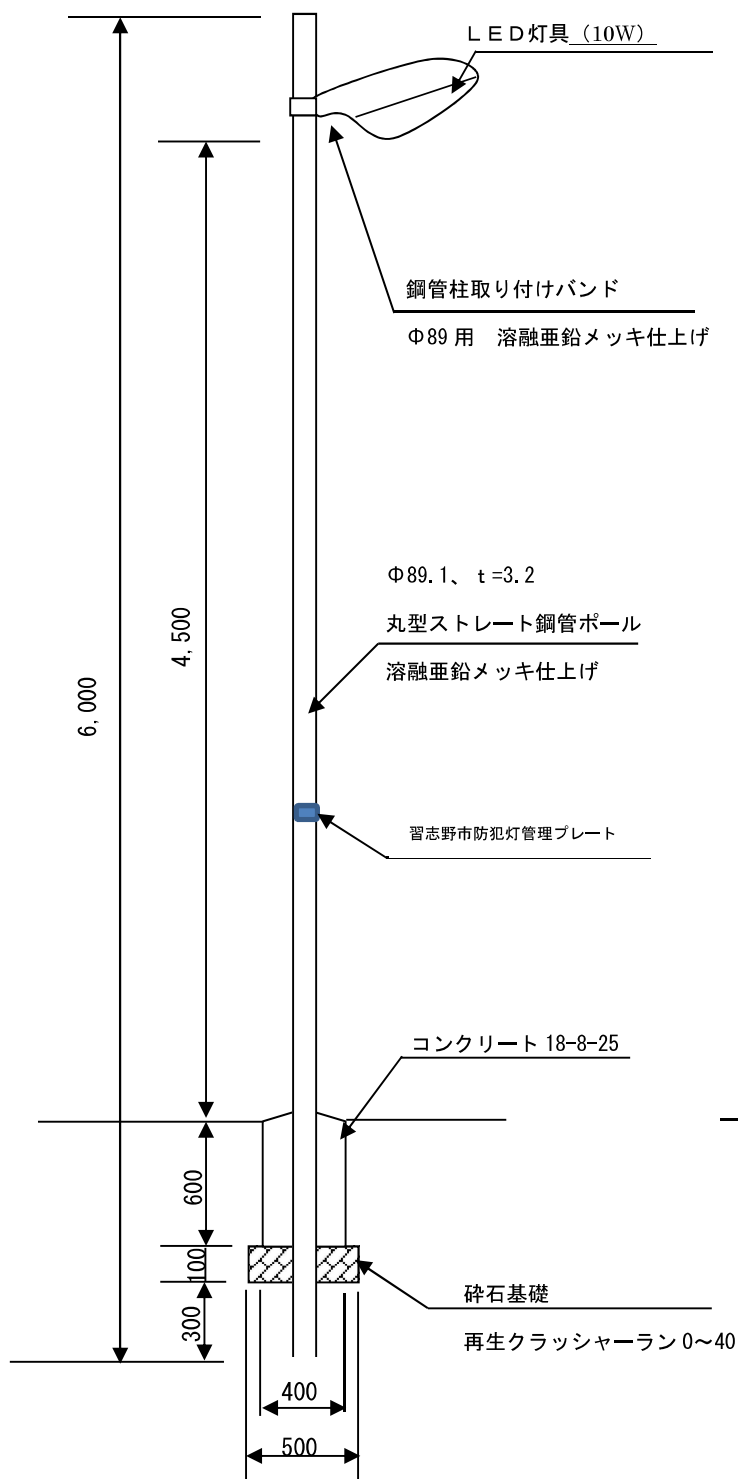

電柱共架の場合

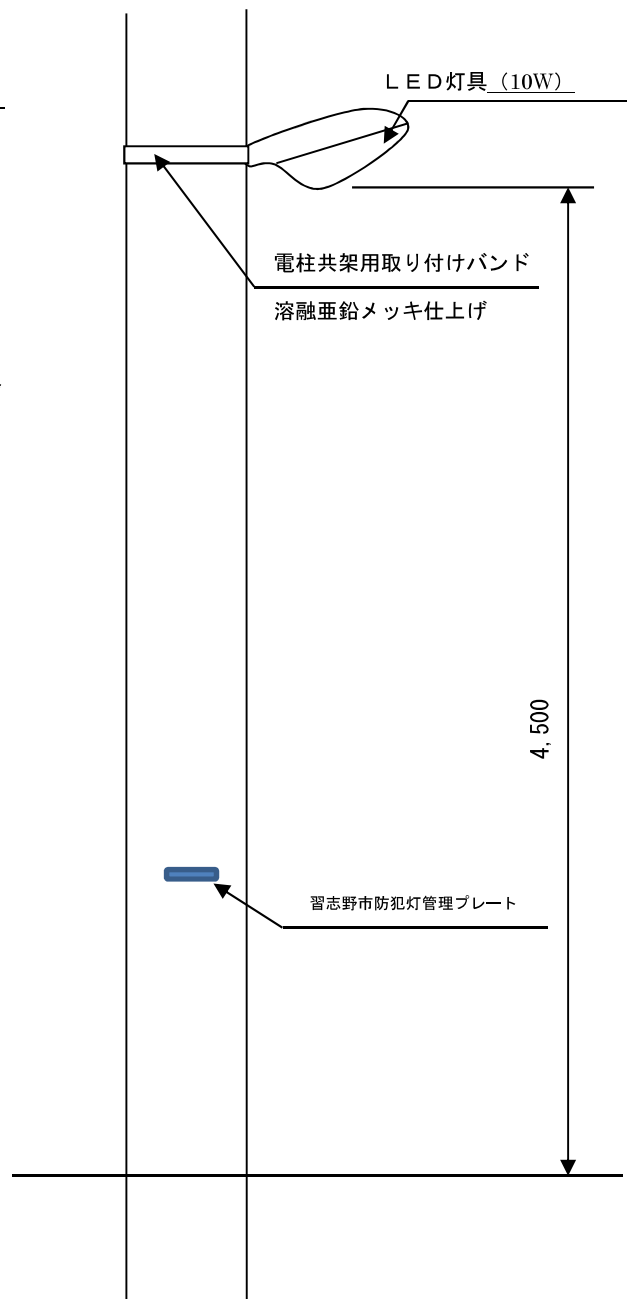

習志野市防犯灯管理プレート

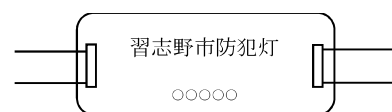

プレート寸法(φ×): 縦 6 cm・横 12 cmを地上から 1.5m にステンレスバンド(幅 10 mm)で柱に取付ける。