


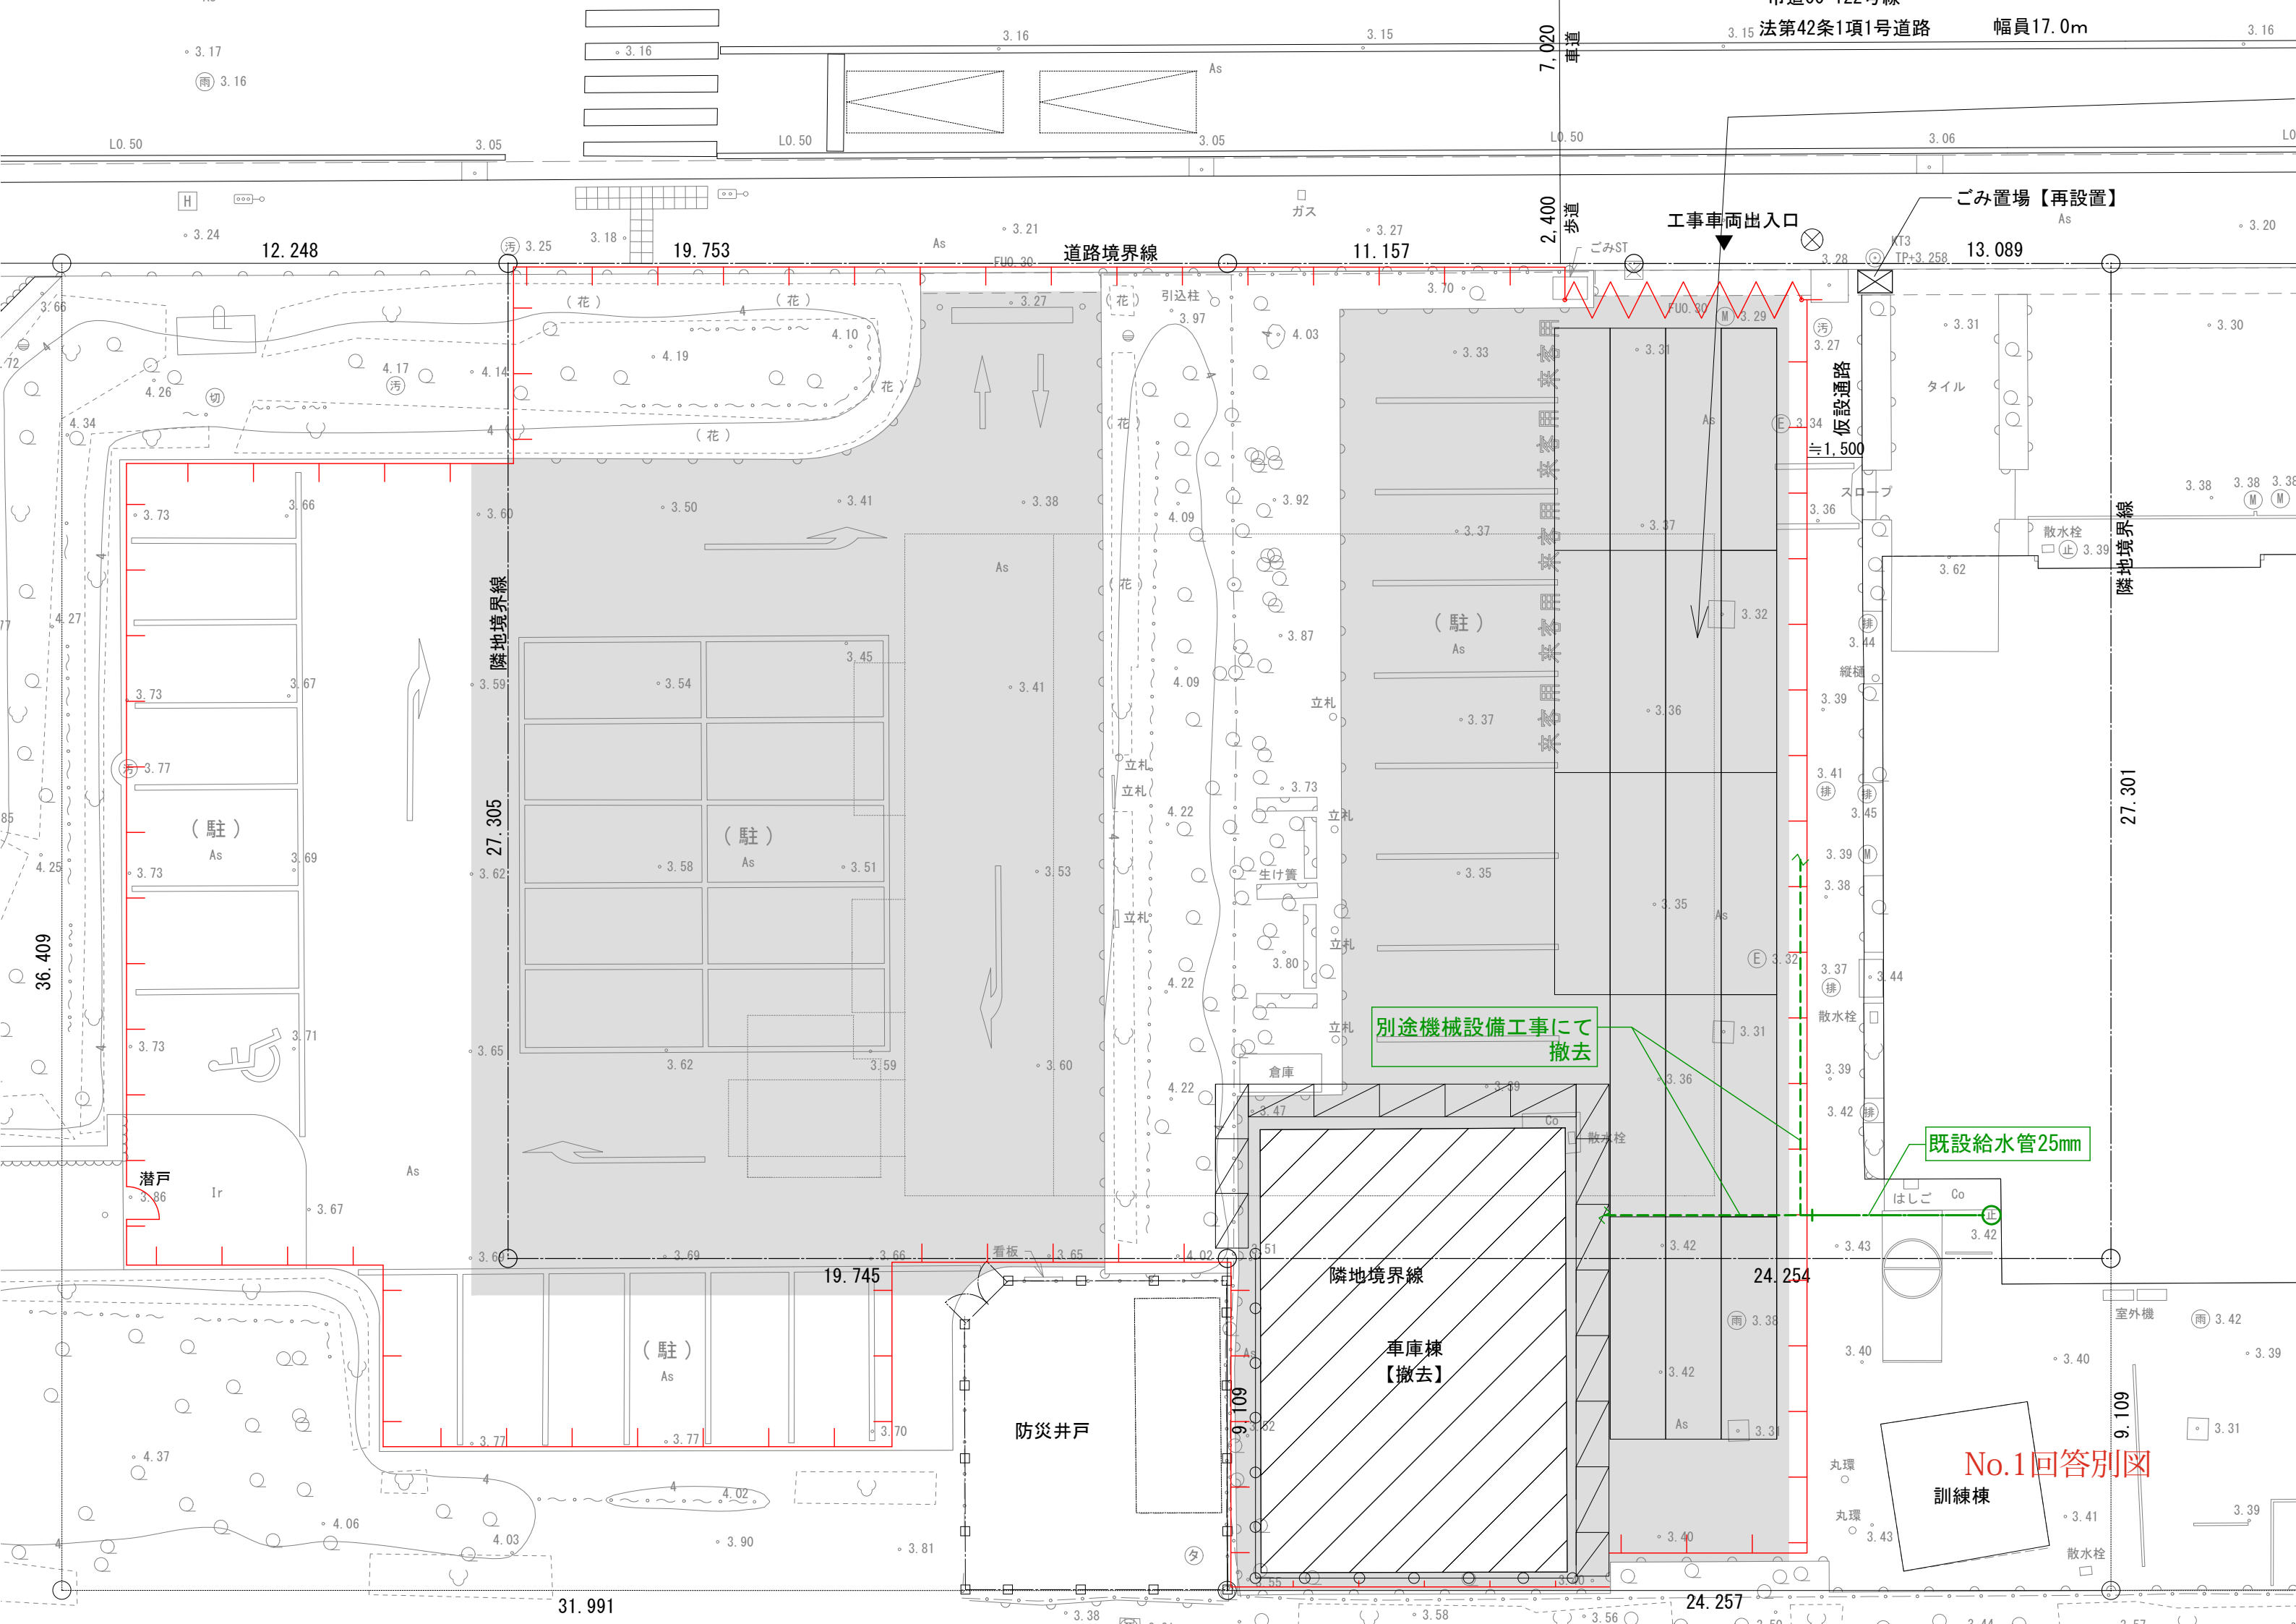

市道第42条1項1号道路 幅員17.0m

道路境界線

隣地境界線

隣地境界線

隣地境界線

工事車両出入口

ごみ置場【再設置】

別途機械設備工事にて撤去

既設給水管25mm

車庫棟【撤去】

防災井戸

No.1回答別図
訓練棟

