


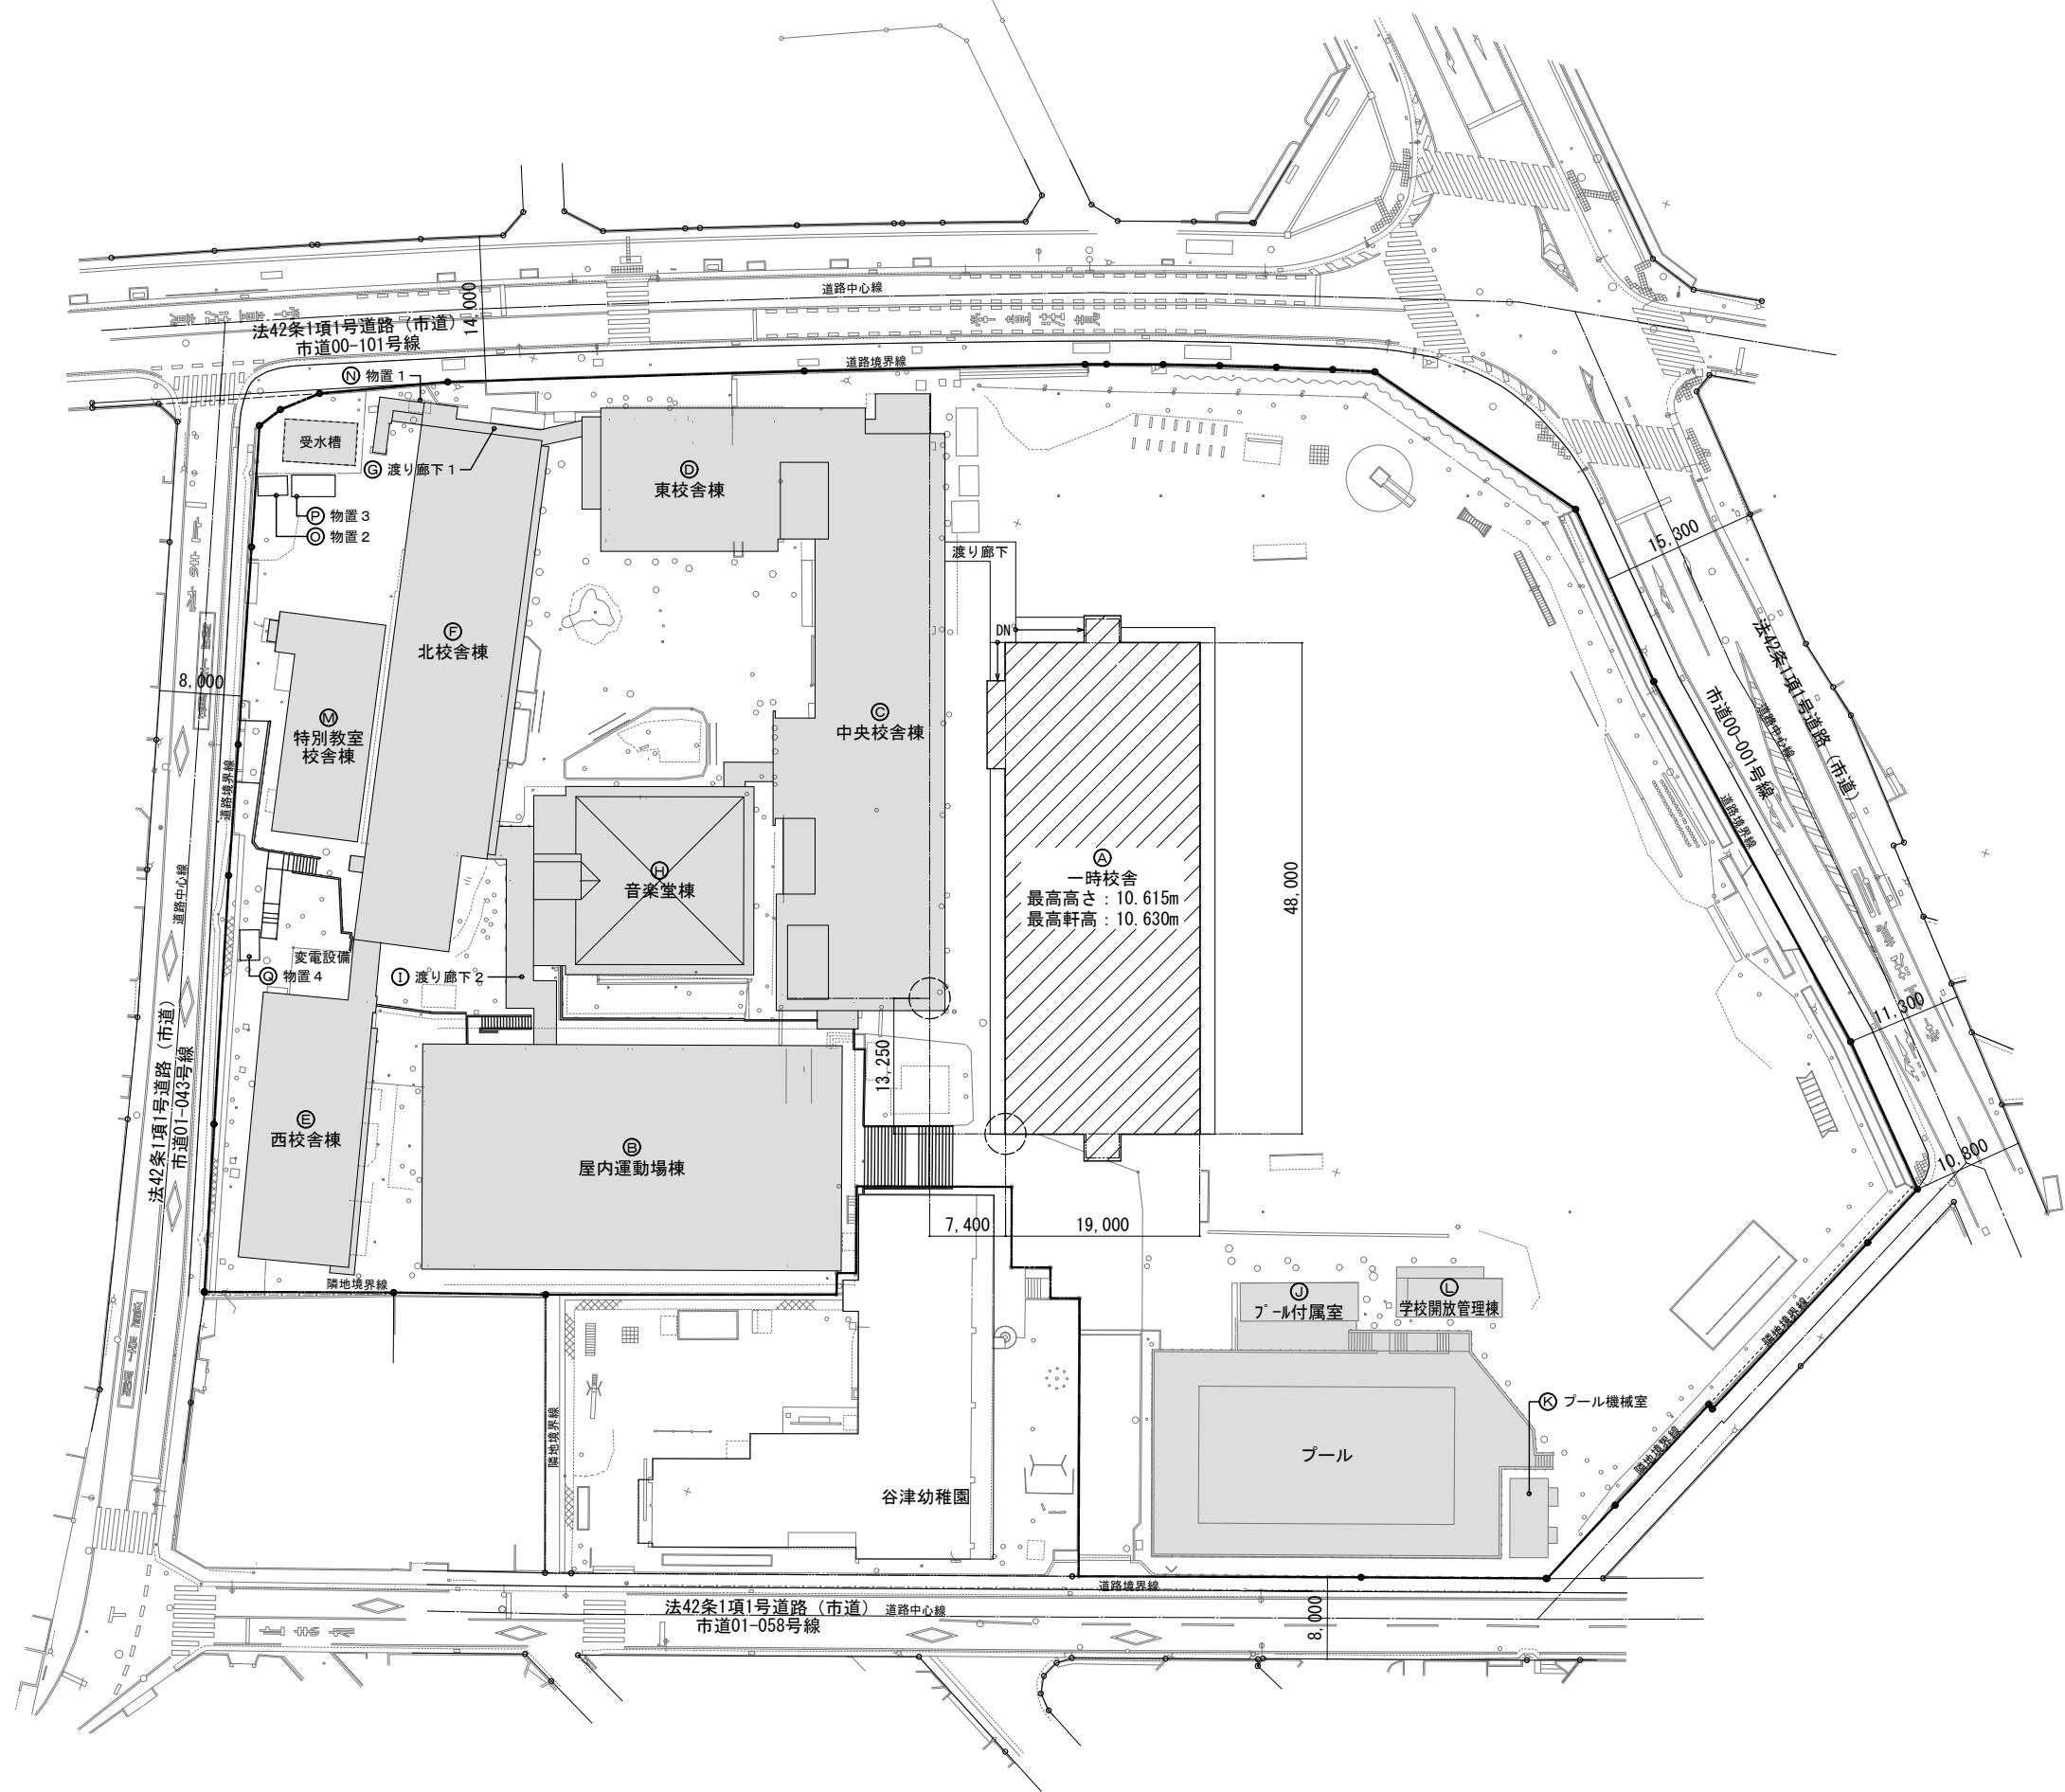

：解体対象建物