

ボーリング断面図


No.

施工月日 昭和40年8月29日 - 8月31日

工事名 習志野市立大久保小学校敷地

試錐技術者名

場所 千葉県習志野市

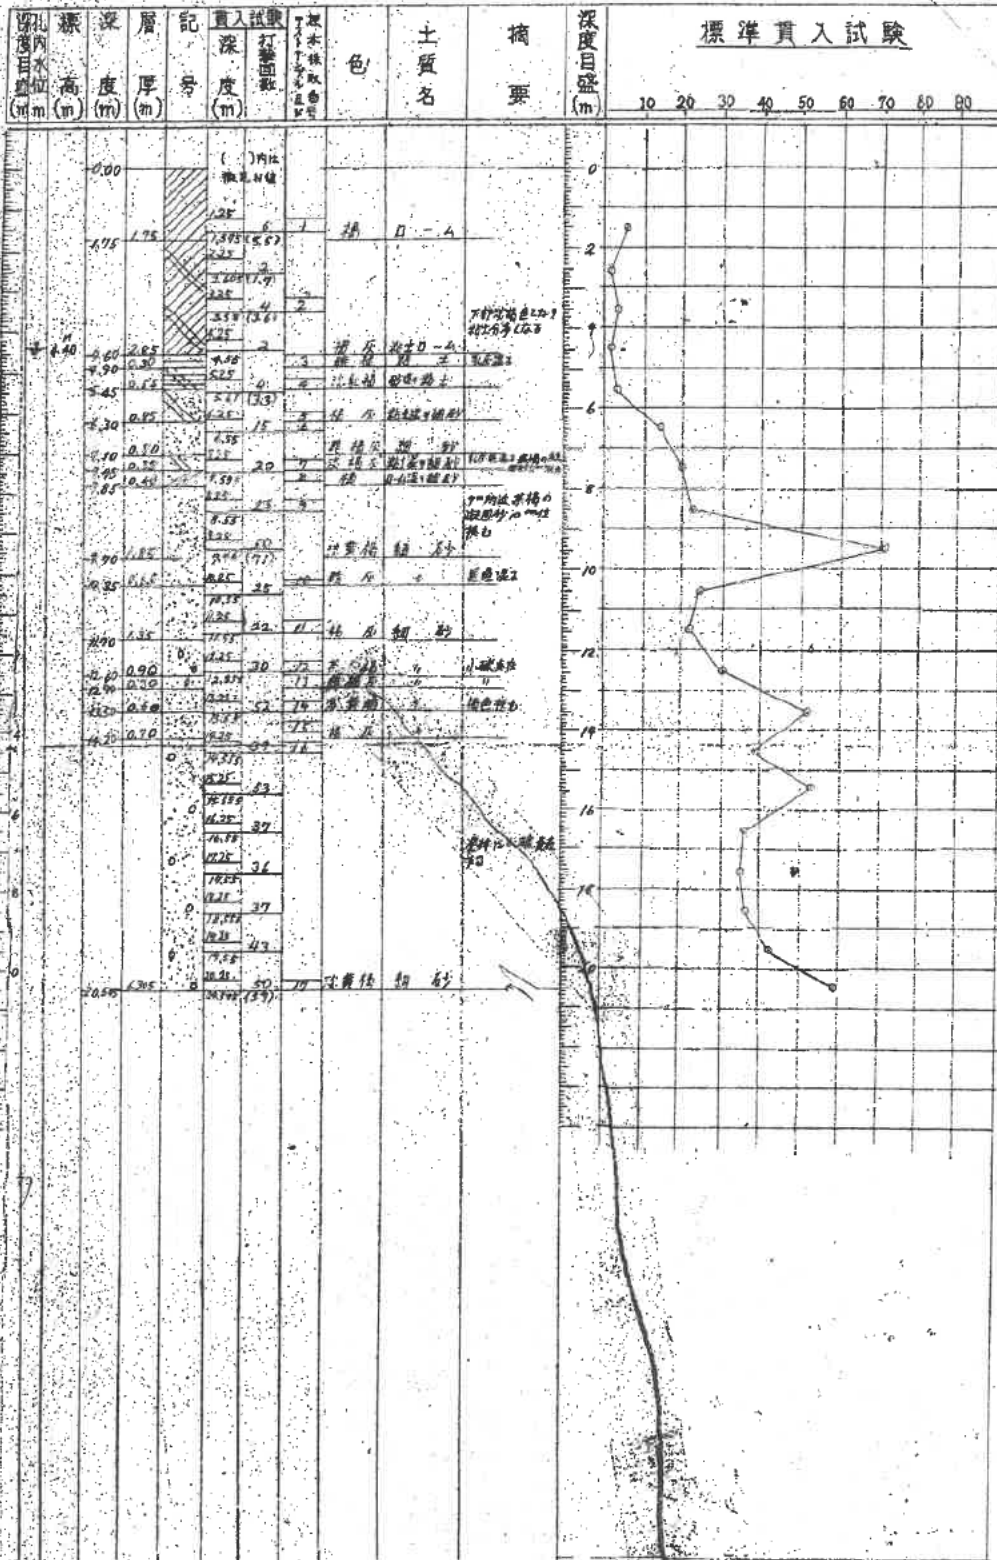

(習志野市役所、資料第2)

習志野市立大久保小学校